


Mainz Hbf

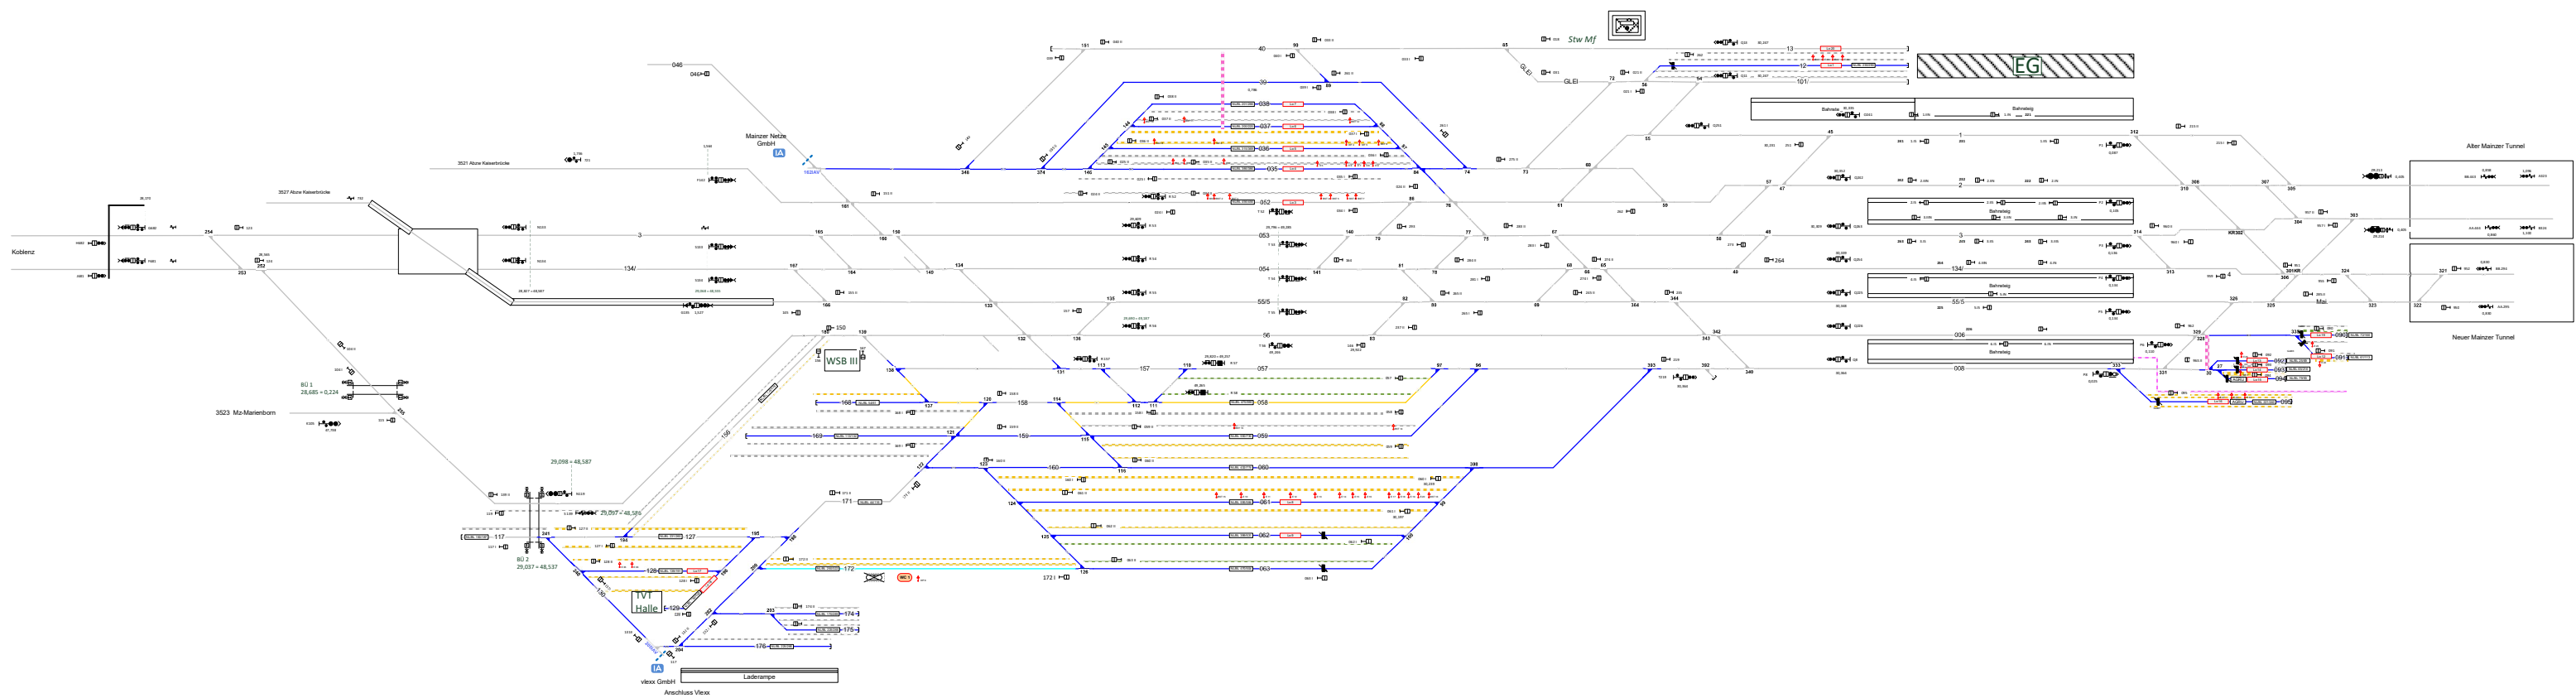

**Legende Wiese**  
 Nutzung der Gleisbereiche (Wiese) ist Geschwindigkeitabhängig.  
 Besetzung erfolgt gemäß gültiger, verbindlicher Regelwerke der Eisenbahnen.  
 Pro Zeichen zum ersten 2 Wagnisparten ausgewiesen, abhangig vom besetzten  
 Platzteil (1 = 2 Wagnisparten und dem besetzten Verkehrsgebiet (1 = 2 Wagnisparten)).

**Legende Zusatzausstattung**  
 E 1 - Elektranter  
 W 1 - Wasserfulstand  
 D 1 - Druckluftstand  
 WC 1 - WC-Entsorgungsanlage

**Legende Beleuchtung**  
 - Serviceeinrichtung ohne Beleuchtung  
 - Beleuchtungsstrke < 10 Lux  
 - in Gleis 10 - 35, 40 - 52, etc.

**Legende Funktion/Produktkategorie Serviceeinrichtung**  
 - Zugbildungsgeleis  
 - Dispo-geleis  
 - Andigleis  
 - AB-Bereitstellungsgeleis  
 - Ladegleis  
 - Lokgeleis\_KV  
 - Lokgeleis  
 - Tankgeleis  
 - Zufuhrungsgeleis  
 - keine Serviceeinrichtung