


St Goar

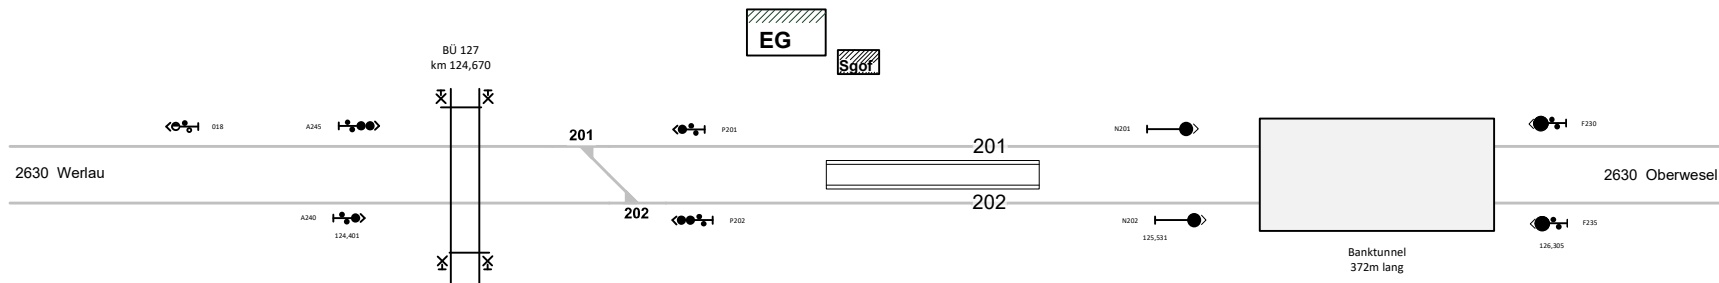

Legende Weichen

| | |
|--|------------------------|
| | - ortsgestellte Weiche |
| | - ferngestellte Weiche |
| | - Weiche EOW Bereich |

Legende Funktion/Produktkategorie Serviceeinrichtung

| | |
|--|-----------------------------|
| | - Zugbildungsgeleis |
| | - Dispogleis |
| | - Andigleis |
| | - Ab-/Bereitstellungsgeleis |
| | - Ladegleis |
| | - Ladegleis_KV |
| | - Lokgleis |
| | - Tankgleis |
| | - Zuführungsgeleis |
| | - keine Serviceeinrichtung |