


Frankfurt - Stadion

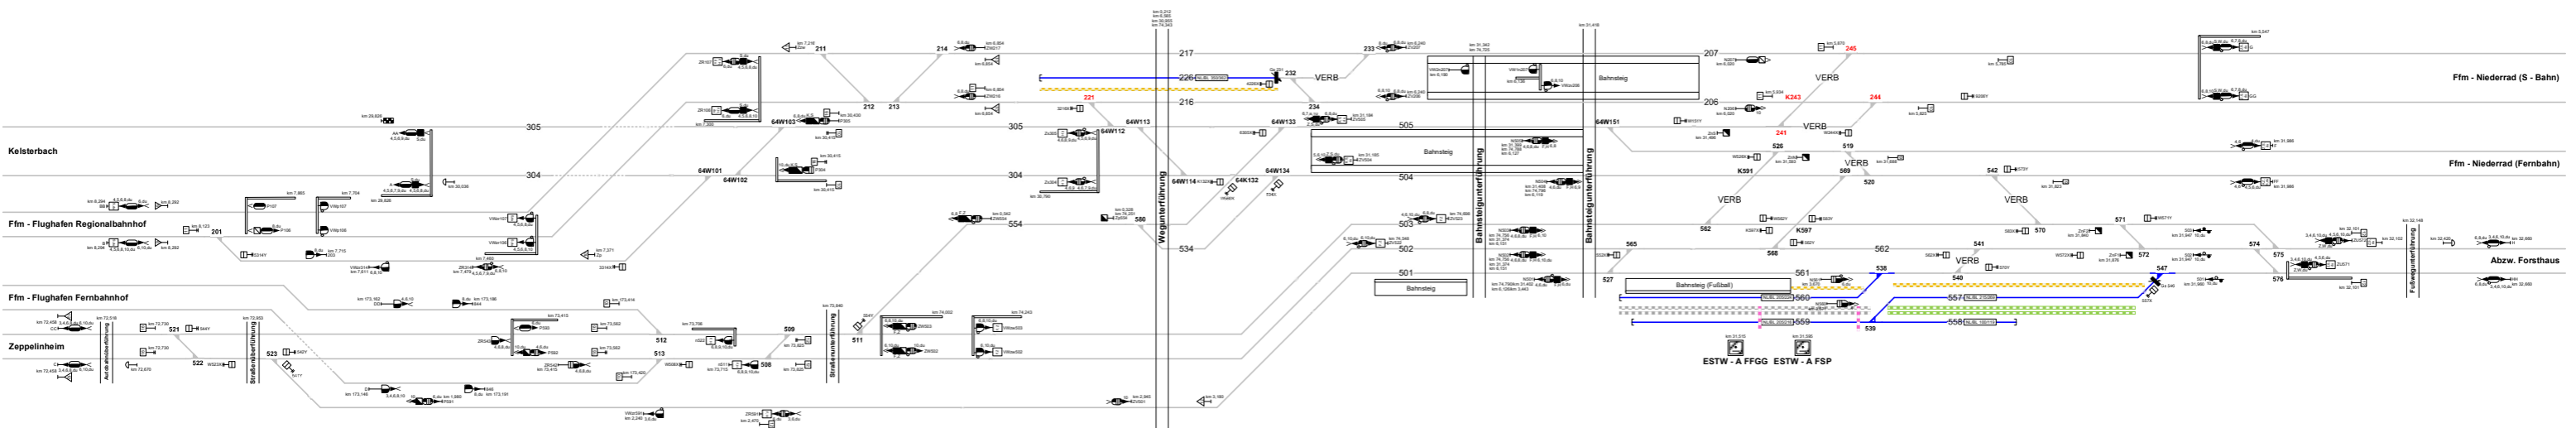

Legende Funktion/Produktkategorie Serviceeinrichtung		Legende Beleuchtung		Legende Wege	
5	Zugbildungsgleis	5	Serviceeinrichtung ohne Beleuchtung	5	Rangierweg $\ge 1,30 \text{ m}$
5	Dispogleis	5	Beleuchtungsstärke $< 10 \text{ Lux}$	5	Verkehrsweg $\ge 1,0 \text{ m}$
5	Andigleis	5	Beleuchtungsstärke $\ge 10 \text{ Lux}$	5	Zu/Rand/Überwege
5	Ab-/Bereitstellungsgleis	5		5	Raum $< 1,0 \text{ m}$
5	Ladegleis	5			
5	Ladegleis_KV	5			
5	Lokgleis	5			
5	Tankgleis	5			
5	Zuführungsgleis	5			
5	keine Serviceeinrichtung	5			
		5			
		5			

Legende Weichen

- ortsgestellte Weiche
- ferngestellte Weiche
- Weiche EDW Bereich

Nutzungsart der Gleiswischenräume (Wege) ist geschwindigkeitsabhängig. Ausweisung erfolgt gemäß aktuellen, betrieblichen Vorgaben zur Geschwindigkeit. Pro Zeichenraum werden 2 Weigertypen ausgewiesen, abhängig vom betrachteten Arbeitsgleis ($V = 0 \text{ km/h}$) und dem benachbarten Verkehrsgleis ($V > 0 \text{ km/h}$).

Einbauten sind nicht dargestellt. Dies ist in der Gefährdungsbeurteilung zu beachten. Mitarbeiter sind entsprechend zu unterweisen.