


## Legende Weichen

- ortsgestellte Weiche
- ferngestellte Weiche
- Weiche EOW Bereich



## Vaihingen (Enz)

Alle Signale in vereinfachter Darstellung!

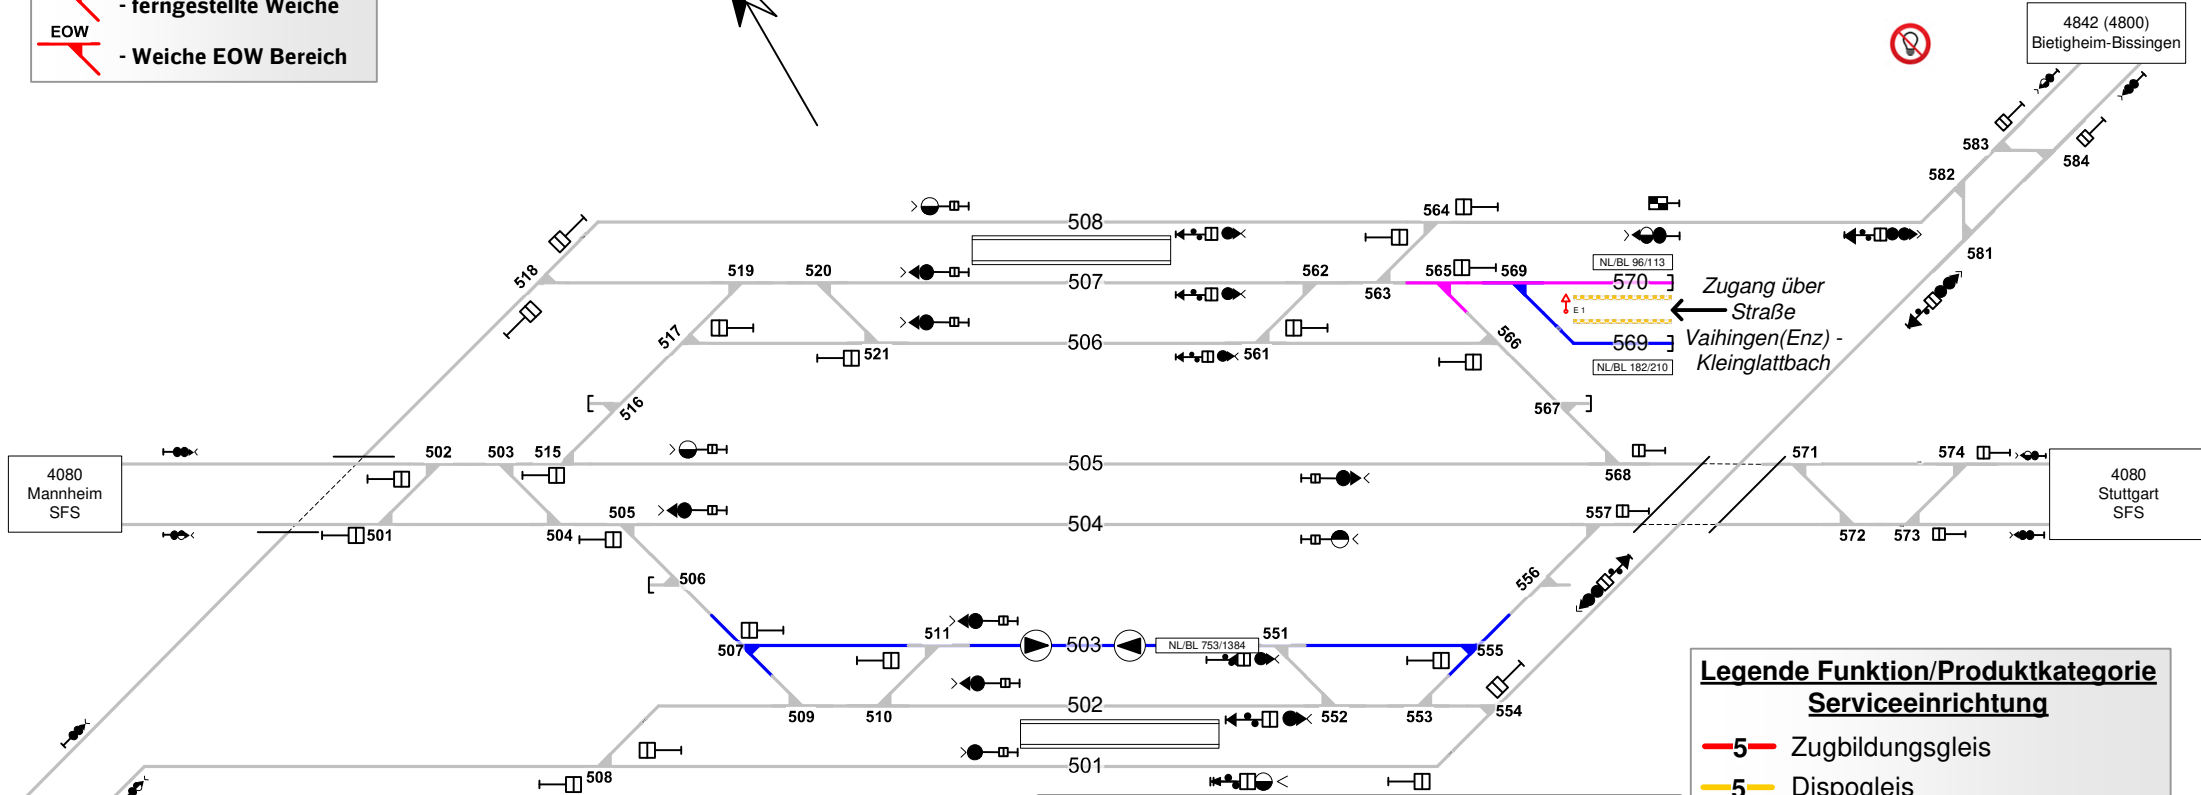

## Legende Funktion/Produktkategorie Serviceeinrichtung

- 5 - Zugbildungsgleis
- 5 - Dispogleis
- 5 - Andigleis
- 5 - Ab-/Bereitstellungsgleis
- 5 - Ladegleis
- 5 - Ladegleis\_KV
- 5 - Lokgleis
- 5 - Tankgleis
- 5 - Zuführungsgleis
- 5 - keine Serviceeinrichtung

## Legende Zusatzausstattung

- E 1 - Elektrant

## Legende Beleuchtung

- Serviceeinrichtung ohne Beleuchtung
- Beleuchtungsstärke < 10 Lux
- Beleuchtungsstärke ≥ 10 Lux

## Legende Zugfahrstraßen in Serviceeinrichtungen

- 1 - Zugfahrstraße aus beiden Richtungen für Reise- und Güterzüge
- 1 - Zugfahrstraße aus einer Richtung für Reise- und Güterzüge
- 1 - Zugfahrstraße aus beiden Richtungen für Güterzüge
- 1 - Zugfahrstraße aus einer Richtung für Güterzüge
- 1 - Zugfahrstraße f. Durchfahrten von Reise- und Güterzügen
- 1 - Zugfahrstraße f. Durchfahrten von Güterzügen

## Legende Wege

Nutzungsart der Gleiszwischenräume (Wege) ist Geschwindigkeitsabhängig. Ausweisung erfolgt gemäß aktuellen, betrieblichen Vorgaben zur Geschwindigkeit. Pro Zwischenraum werden 2 Wegearten ausgewiesen, abhängig vom betrachteten Arbeitsgleis ( $V = 0 \text{ km/h}$ ) und dem benachbarten Verkehrsgleis ( $V > 0 \text{ km/h}$ )

- Rangierweg ≥ 1,30 m
- Verkehrsweg ≥ 1,0 m
- Zu-/Rand-/Überwege
- Raum < 1,0 m

Einbauten sind nicht dargestellt. Dies ist in der Gefährdungsbeurteilung zu beachten. Mitarbeiter sind entsprechend zu unterweisen.