


Frankfurt (Oder) Pbf

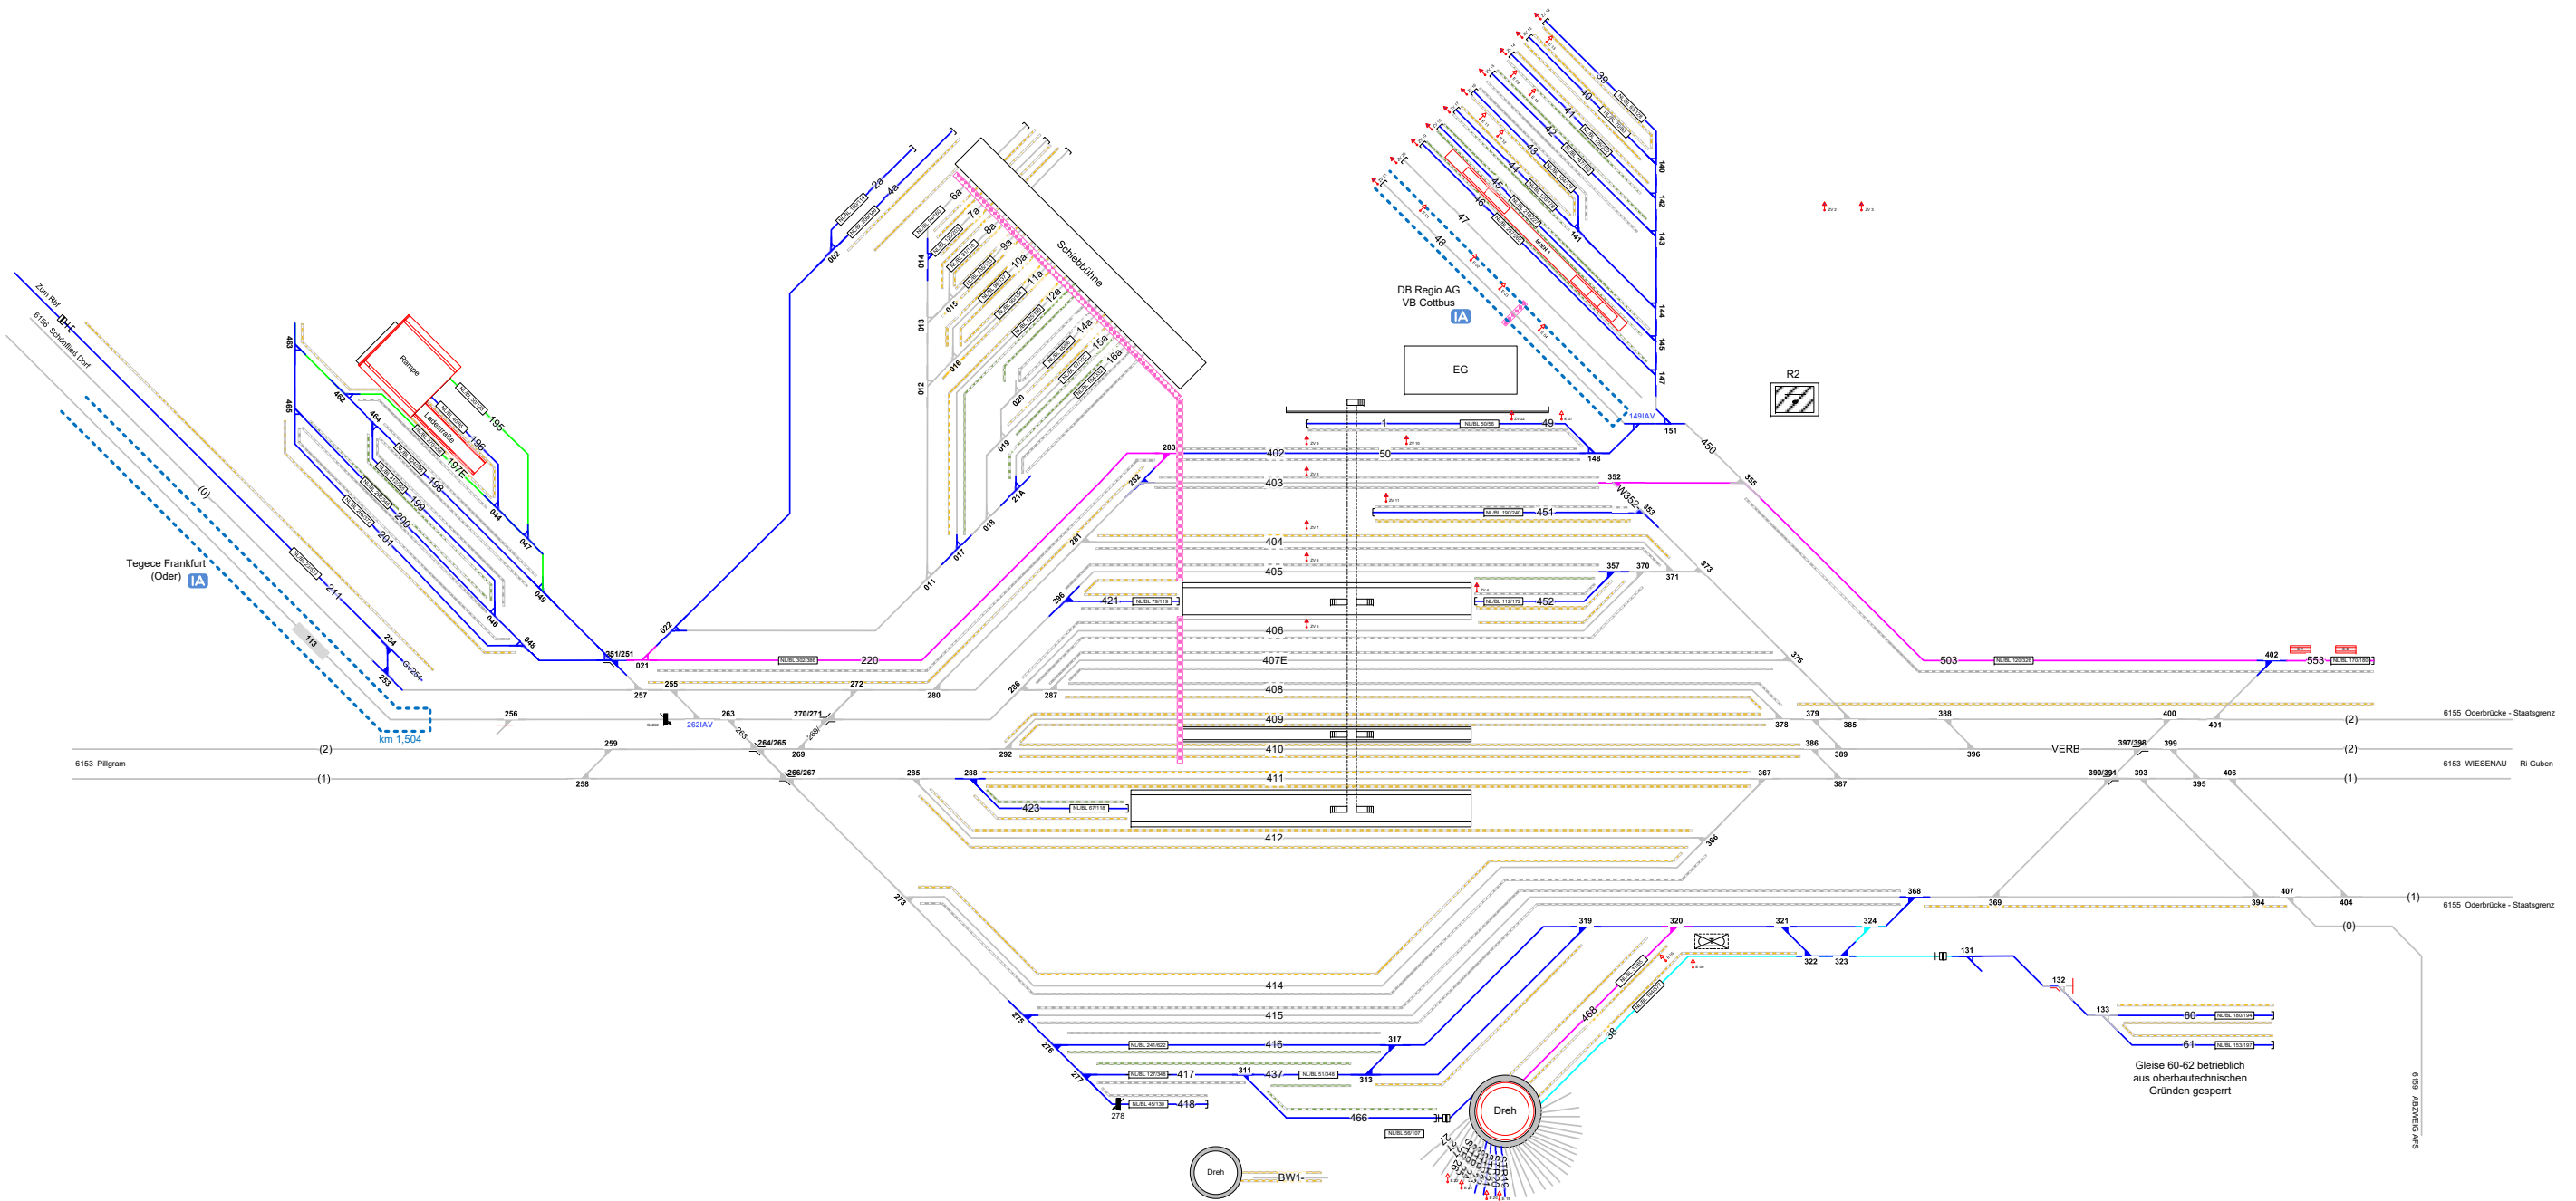

Legende Weichen

- ortsgestellte Weiche
- ferngestellte Weiche
- EOW — Weiche EOW Bereich

Legende Wege

Nutzungsart der Gleiszwischenräume (Wege) ist Geschwindigkeitsabhängig. Ausweisung erfolgt gemäß aktuellen, betrieblichen Vorgaben zur Geschwindigkeit. Pro Zwischenraum werden 2 Wegearten ausgewiesen, abhängig vom betrachteten Arbeitseis (V = 0 km/h) und dem benachbarten Verkehrseis (V > 0 km/h)

- Rangierweg ≥ 1,30 m
- Verkehrsweg ≥ 1,0 m
- Zu-/Rand-Überwege
- Raum < 1,0 m

Einbauten sind nicht dargestellt. Dies ist in der Gefährdungsbeurteilung zu beachten. Mitarbeiter sind entsprechend zu unterweisen.

Legende Beleuchtung

- Serviceeinrichtung ohne Beleuchtung
- Beleuchtungsstärke < 10 Lux
- Beleuchtungsstärke ≥ 10 Lux

Legende Zusatzausstattung

- E 1 — Elektrant
- WF 1 — Wasserfüllständer
- ZV 1 — Zugvorheizanlage
- Einstiegshilfe
- Tankstelle
- IRA — Innenreinigungsanlage

Legende Funktion/Produktkategorie Serviceeinrichtung

- 5 — Zugbildungsgleis
- 5 — Dispogleis
- 5 — Andigleis
- 5 — Ab-/Bereitstellungsgleis
- 5 — Ladegleis
- 5 — Ladegleis_KV
- 5 — Lokgleis
- 5 — Tankgleis
- 5 — Zuführungsgleis
- 5 — keine Serviceeinrichtung