


Annaberg-Buchholz Süd

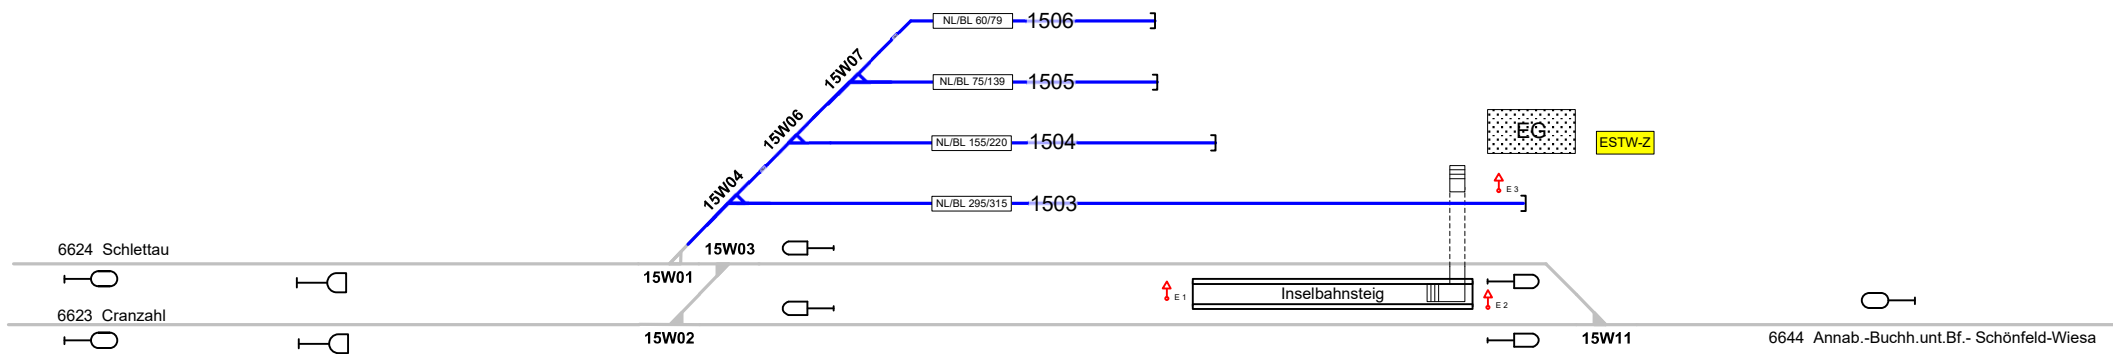

Legende Zusatzausstattung

- Elektrant

Legende Beleuchtung

- Serviceeinrichtung ohne Beleuchtung

- Beleuchtungsstärke < 10 Lux

- in Gleis 10 – 35, 40 – 52, etc.

Legende Funktion/Produktkategorie Serviceeinrichtung

- Zugbildungsgleis
- Dispogleis
- Andigleis
- Ab-/Bereitstellungsgleis
- Ladegleis
- Ladegleis_KV
- Lokgleis
- Tankgleis
- Zuführungsgleis
- keine Serviceeinrichtung