

## Bf Löbau (Sachs)

### Legende Funktion/Produktkategorie Serviceeinrichtung

- 5 Zugbildungsgleis
- 5 Dispogleis
- 5 Andigleis
- 5 Ab-/Bereitstellungsgleis
- 5 Ladegleis
- 5 Ladegleis\_KV
- 5 Lokgleis
- 5 Tankgleis
- 5 Zuführungsgleis
- 5 keine Serviceeinrichtung

### Legende Beleuchtung

- Serviceeinrichtung ohne Beleuchtung
- Beleuchtungsstärke < 10 Lux
- Beleuchtungsstärke ≥ 10 Lux

### Legende Zusatzausstattung

- L Lad21 von 1 - Ladestraße

### Legende Weichen

- ortsgestellte Weiche
- ferngestellte Weiche
- Weiche EOW Bereich



**6214**  
v. u. n.  
Niederunnersdorf  
(verpachtet an  
Deutsche Regionaleisenbahn GmbH)


Deutsche  
Regionaleisenbahn  
GmbH  
IA

Verein  
Ostsächsische  
Eisenbahnfreunde  
e. V.

v. u. n.  
Bautzen

**6212**

**6212**  
v. u. n.  
Reichenbach (OL)

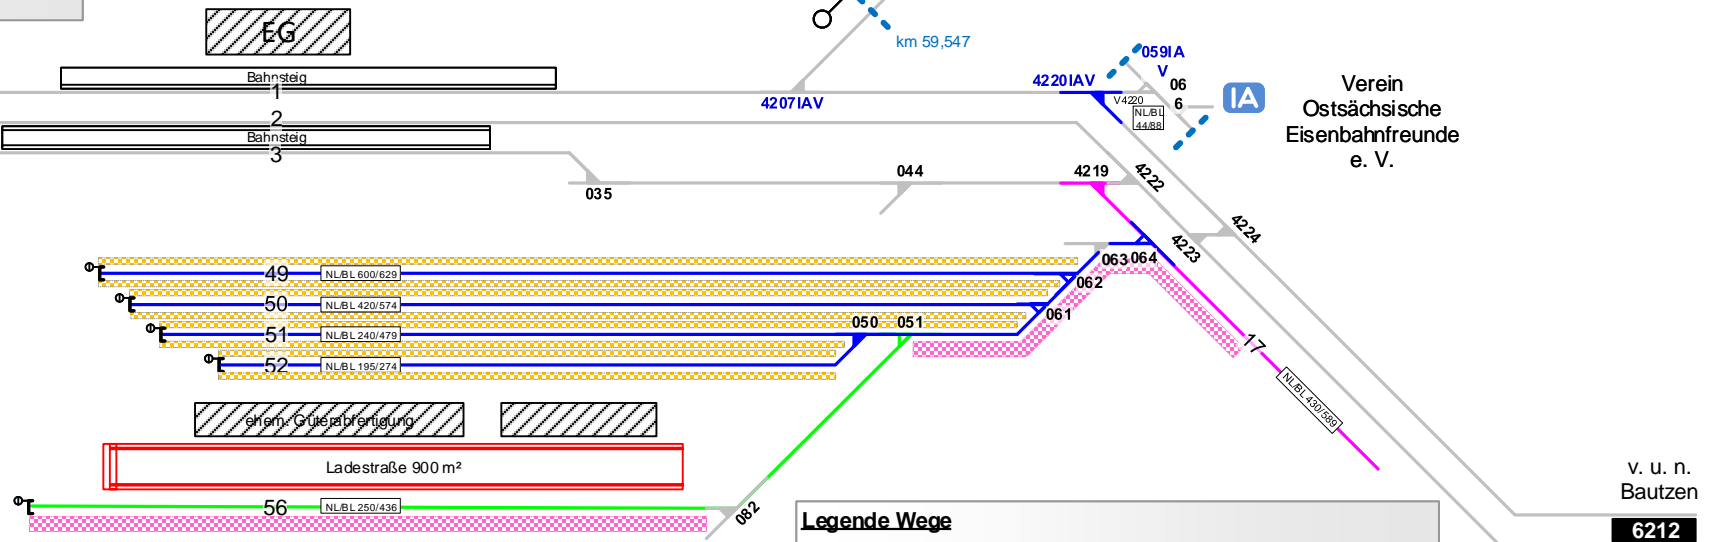

**Gleis 56**  
Einschränkungen wegen Anordnung nach § 17 BImSchG:  
Der Umschlag von Abfällen sowie staubenden Schüttgütern ist  
zwischen 22 – 6 Uhr untersagt

### Legende Wege

Nutzungsart der Gleiszwischenräume (Wege) ist Geschwindigkeitsabhängig. Ausweisung erfolgt gemäß aktuellen, betrieblichen Vorgaben zur Geschwindigkeit. Pro Zwischenraum werden 2 Wegearten ausgewiesen, abhängig vom betrachteten Arbeitsgleis (V = 0 km/h) und dem benachbarten Verkehrsgleis (V > 0 km/h)

- Rangierweg ≥ 1,30 m
- Verkehrsweg ≥ 1,0 m
- Zu-/Rand-/Überwege
- Raum < 1,0 m

Einbauten sind nicht dargestellt. Dies ist in der Gefährdungsbeurteilung zu beachten. Mitarbeiter sind entsprechend zu unterweisen.