
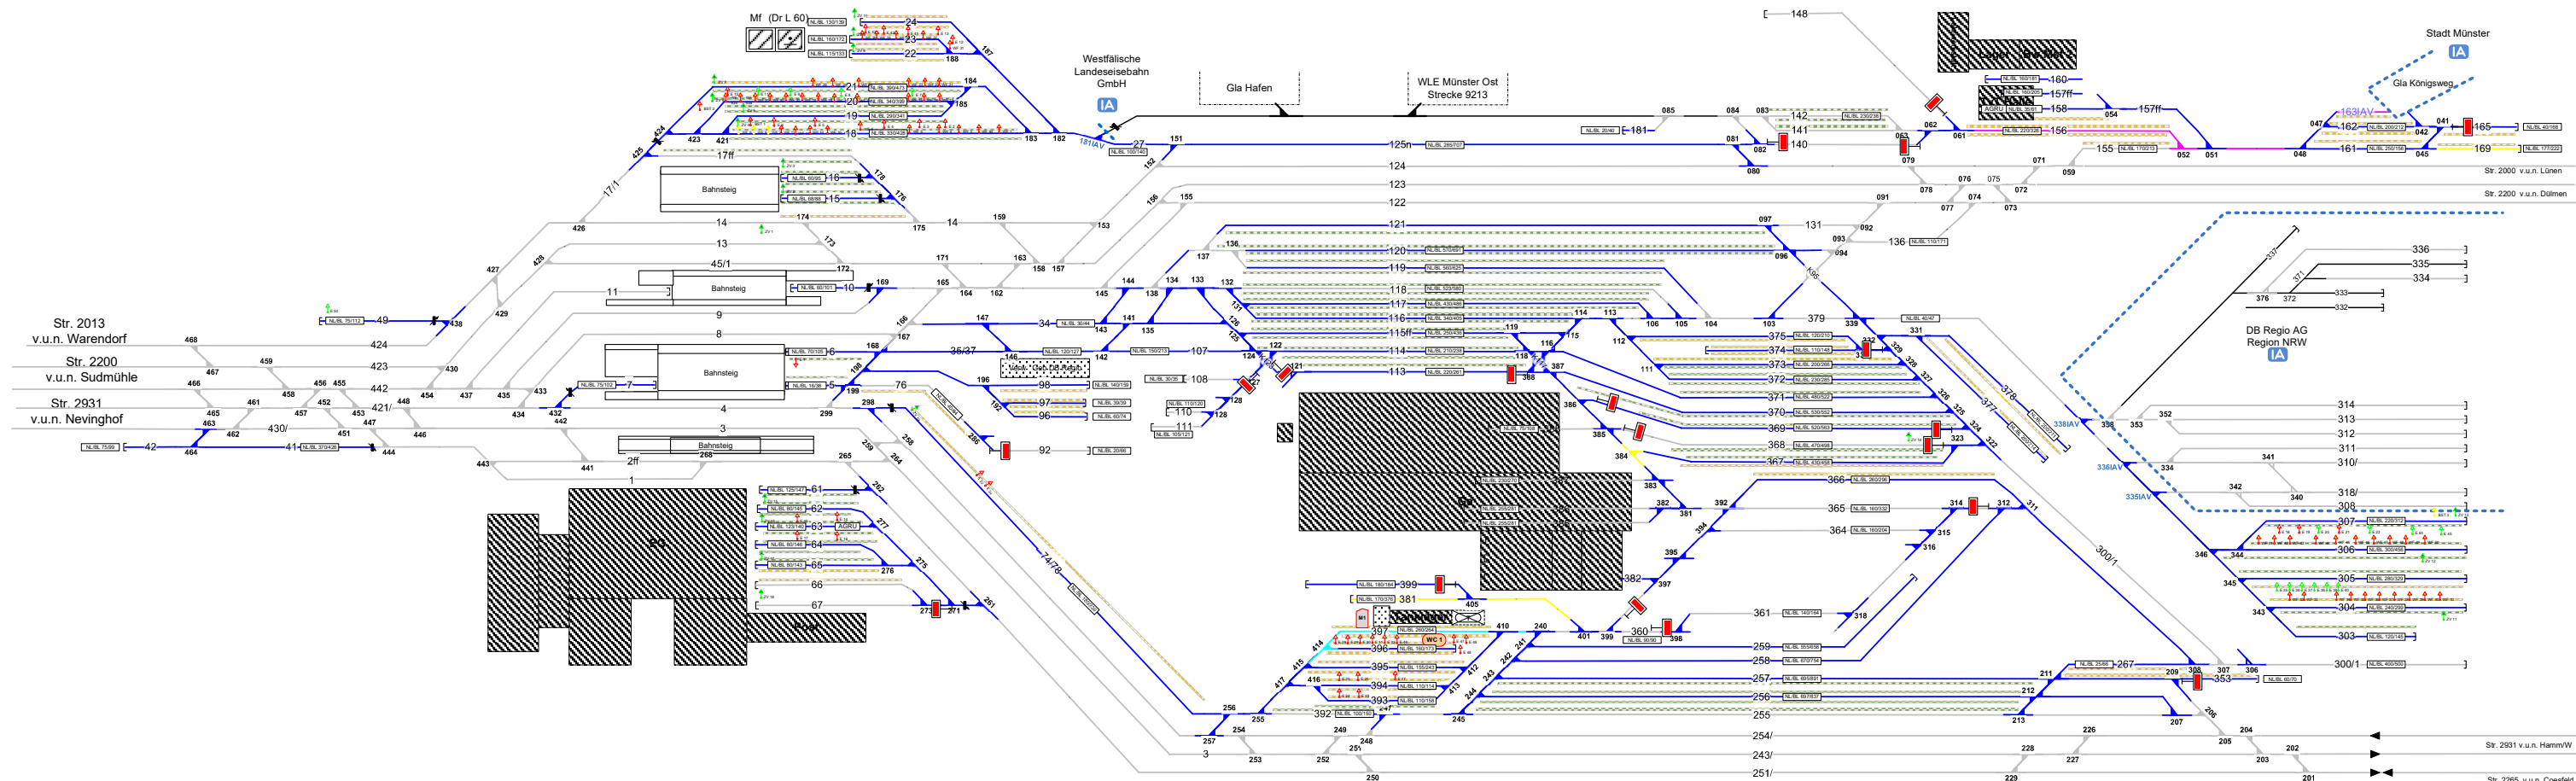


Bf Münster (W)

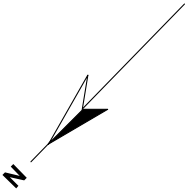

**Legende Wege**

Nutzungsart der Gleiszwischenräume (Wege) ist Geschwindigkeitsabhängig. Ausweisung erfolgt gemäß aktuellen, betrieblichen Vorgaben zur Geschwindigkeit. Pro Zwischenraum werden 2 Wegearten ausgewiesen, abhängig vom betrachteten Arbeitsfeld (V = 0 km/h) und dem benachbarten Verkehrsgleis (V > 0 km/h)

- Rangierweg ≥ 1,30 m
- Verkehrsweg ≥ 1,0 m
- Zu-/Rand-/Überwege
- Raum < 1,0 m

Einbauten sind nicht dargestellt. Dies ist in der Gefährdungsbeurteilung zu beachten. Mitarbeiter sind entsprechend zu unterweisen.

**Legende Beleuchtung**

- Serviceeinrichtung ohne Beleuchtung
- Beleuchtungsstärke < 10 Lux
- in Gleis 10 - 35, 40 - 52, etc.

**Legende Zusatzausstattung**

- E 1 - Elektrant
- WF 1 - Wasserfüllständer
- ZV 1 - Zugvorheizanlage
- IRA 1/11 - Innenreinigungsanlage
- T - Tankanlage

**Legende Funktion/Produktkategorie Serviceeinrichtung**

- 5- Zugbildungsgleis
- 5- Dispogleis
- 5- Andigleis
- 5- Ab-/Bereitstellungsgleis
- 5- Ladegleis
- 5- Ladegleis\_KV
- 5- Lokgleis
- 5- Tankgleis
- 5- Zuführungsgleis
- 5- keine Serviceeinrichtung