


## Assenheim (Oberhess)

### Bereichskennziffer 71

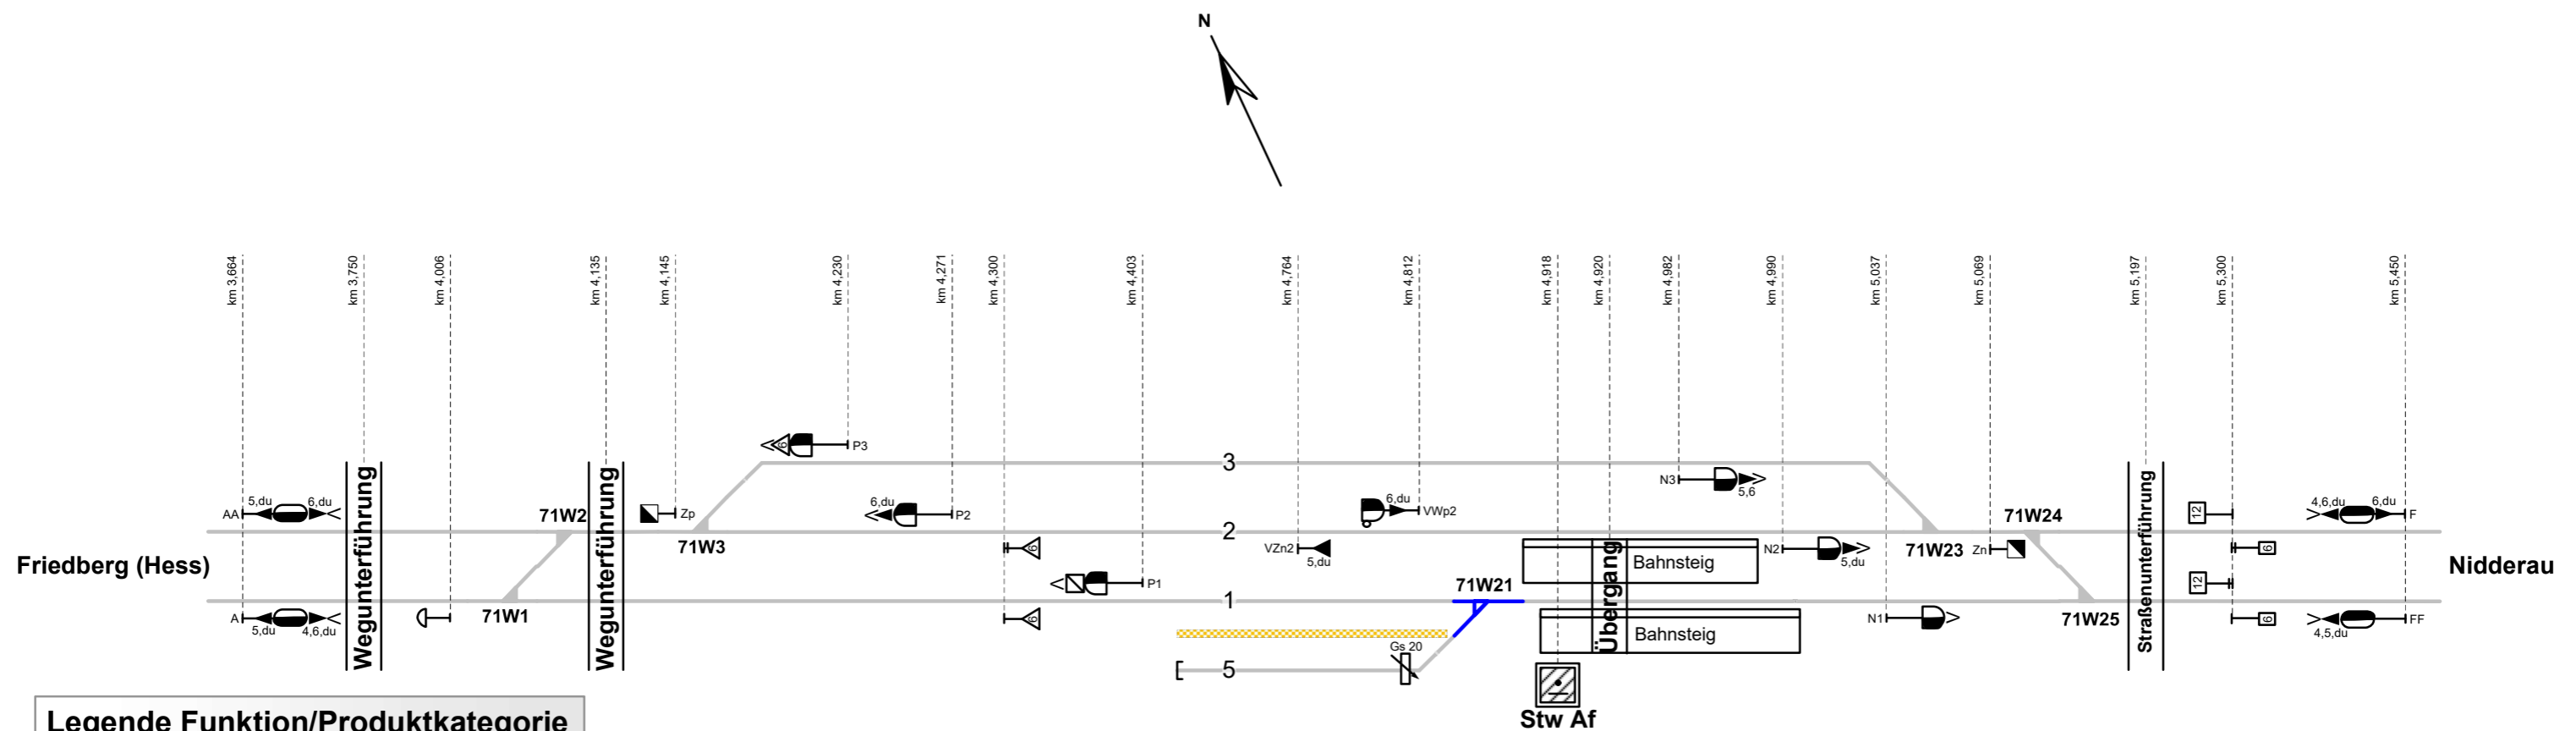

#### Legende Funktion/Produktkategorie Serviceeinrichtung

- Zugbildungsgleis
- Dispogleis
- Andigleis
- Ab-/Bereitstellungsgleis
- Ladegleis
- Ladegleis\_KV
- Lokgleis
- Tankgleis
- Zuführungsgleis
- keine Serviceeinrichtung

#### Legende Beleuchtung

- Serviceeinrichtung ohne Beleuchtung
- Beleuchtungsstärke  $< 10\text{ Lux}$
- Beleuchtungsstärke  $\geq 10\text{ Lux}$

#### Legende Weichen

- ortsgestellte Weiche
- ferngestellte Weiche
- Weiche EOW Bereich

#### Legende Wege

Nutzungsart der Gleiszwischenräume (Wege) ist Geschwindigkeitsabhängig. Ausweisung erfolgt gemäß aktuellen, betrieblichen Vorgaben zur Geschwindigkeit. Pro Zwischenraum werden 2 Wegearten ausgewiesen, abhängig vom betrachteten Arbeitsgleis ( $V = 0\text{ km/h}$ ) und dem benachbarten Verkehrsgleis ( $V > 0\text{ km/h}$ )

- Rangierweg  $\geq 1,30\text{ m}$
- Verkehrsweg  $\geq 1,0\text{ m}$
- Zu-/Rand-/Überwege
- Raum  $< 1,0\text{ m}$

Einbauten sind nicht dargestellt. Dies ist in der Gefährdungsbeurteilung zu beachten. Mitarbeiter sind entsprechend zu unterweisen.