


Frankfurt - Mainkur

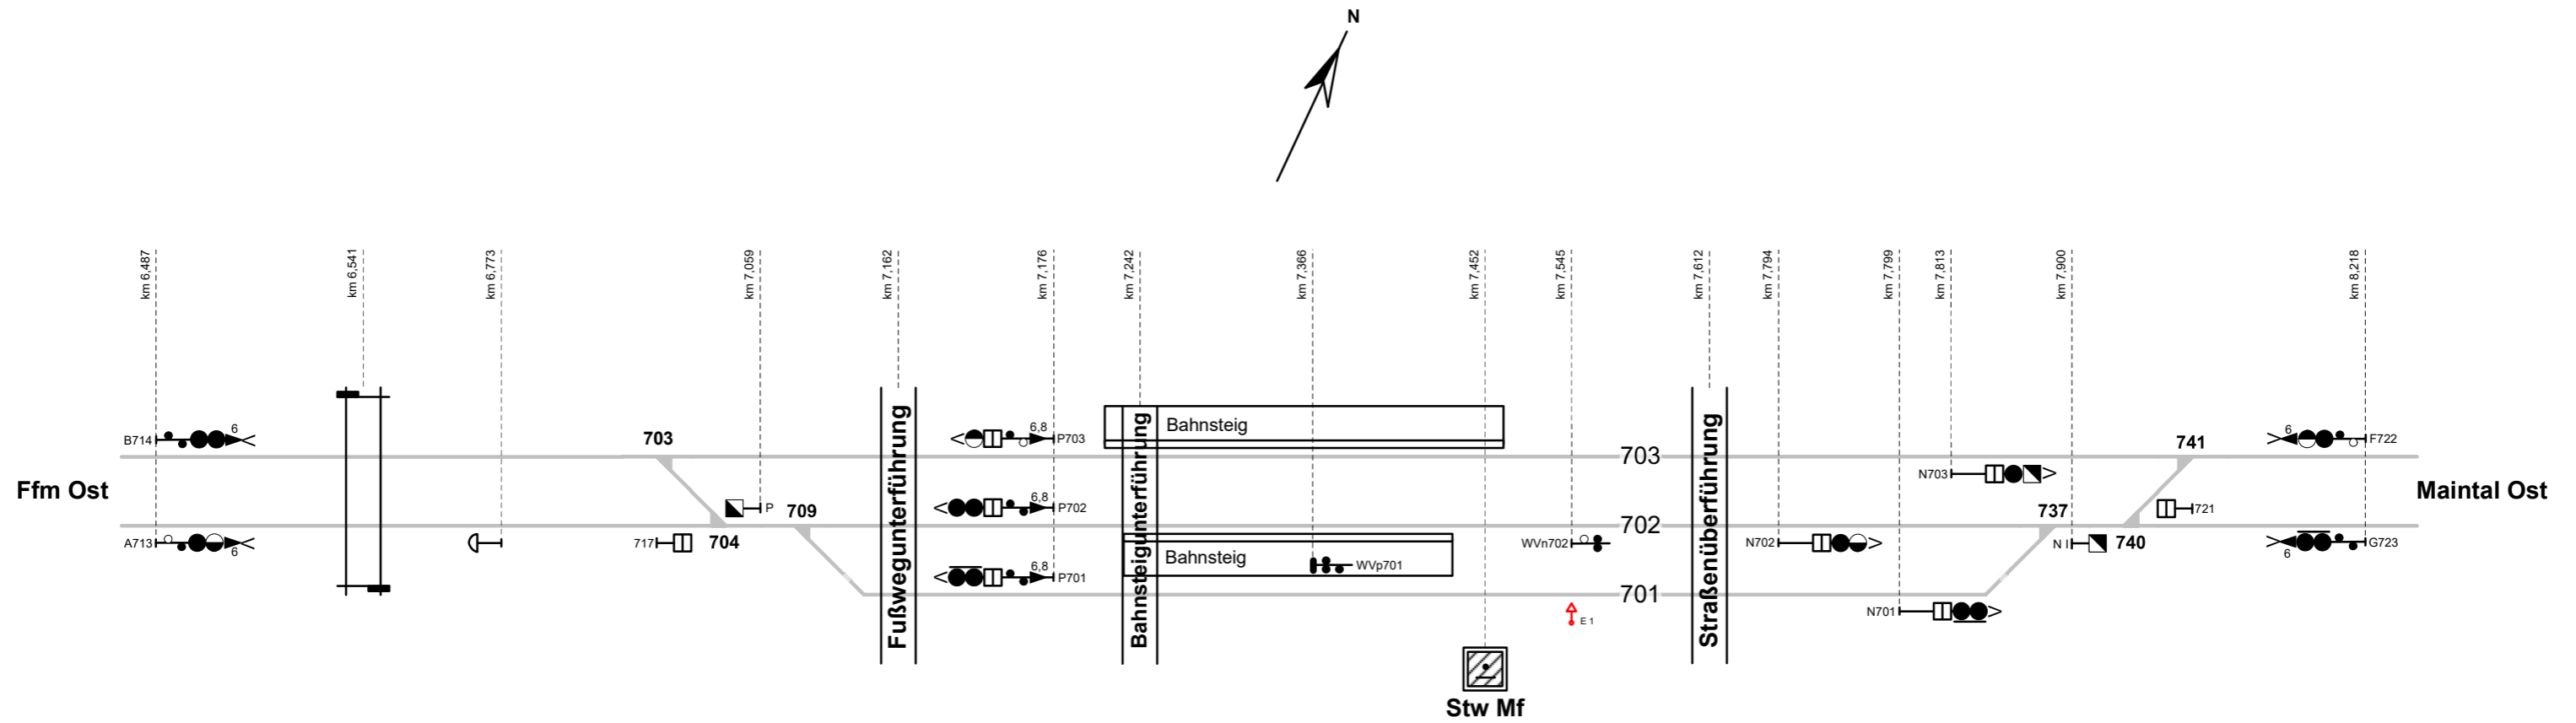

Legende Funktion/Produktkategorie

Serviceeinrichtung

5	Zugbildungsleis
5	Dispogleis
5	Andigleis
5	Ab-/Bereitstellungsgleis
5	Ladegleis
5	Ladegleis_KV
5	Lokgleis
5	Tankgleis
5	Zuführungsgleis
5	keine Serviceeinrichtung

Legende Zusatzausstattung

E1	- Elektrant
----	-------------