


Nidderau
Bereichskennziffer 03

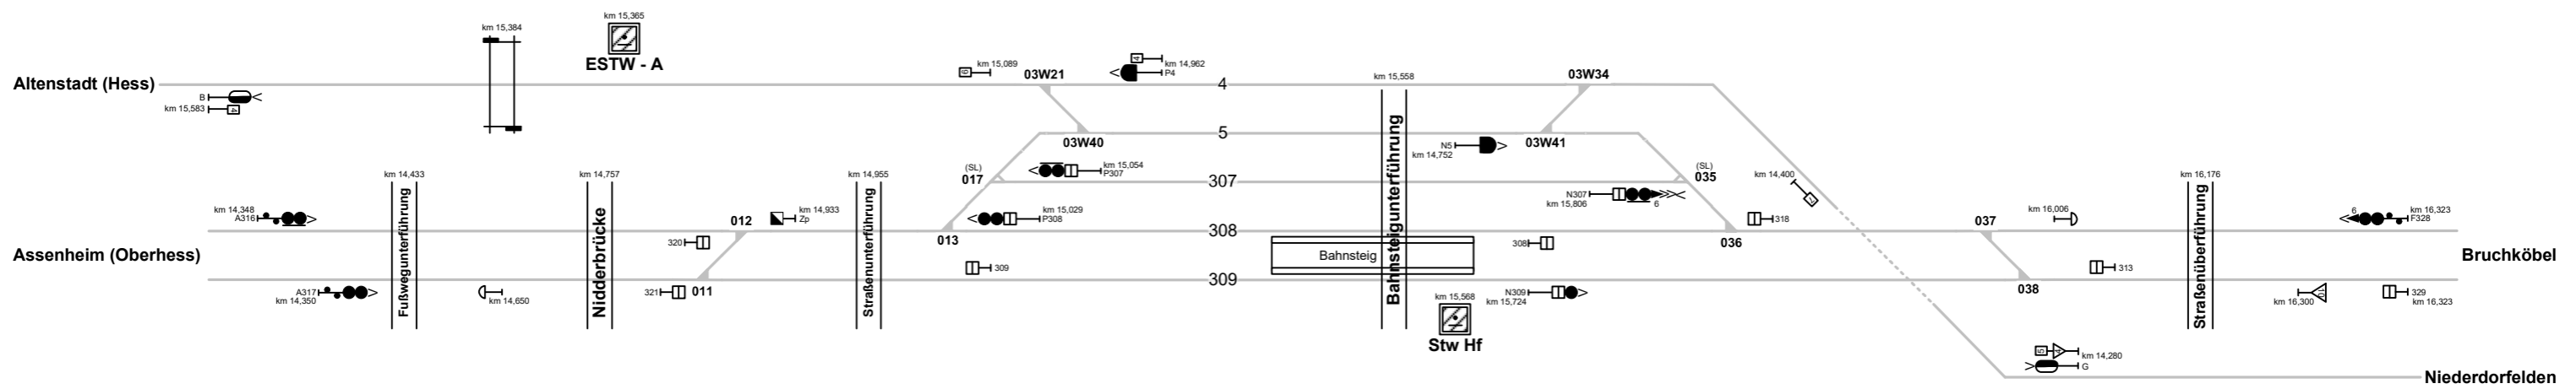

Legende Funktion/Produktkategorie Serviceeinrichtung

	Zugbildungsgleis
	Dispogleis
	Andigleis
	Ab-/Bereitstellungsgleis
	Ladegleis
	Ladegleis_KV
	Lokgleis
	Tankgleis
	Zuführungsgleis
	keine Serviceeinrichtung

Legende Beleuchtung

	- Serviceeinrichtung ohne Beleuchtung
	- Beleuchtungsstärke < 10 Lux
	- Beleuchtungsstärke ≥ 10 Lux

Legende Weichen

	- ortsgestellte Weiche
	- ferngestellte Weiche
	- Weiche EOW Bereich