


Hanau Hbf
Bereichskennziffer 20 (ESTW)

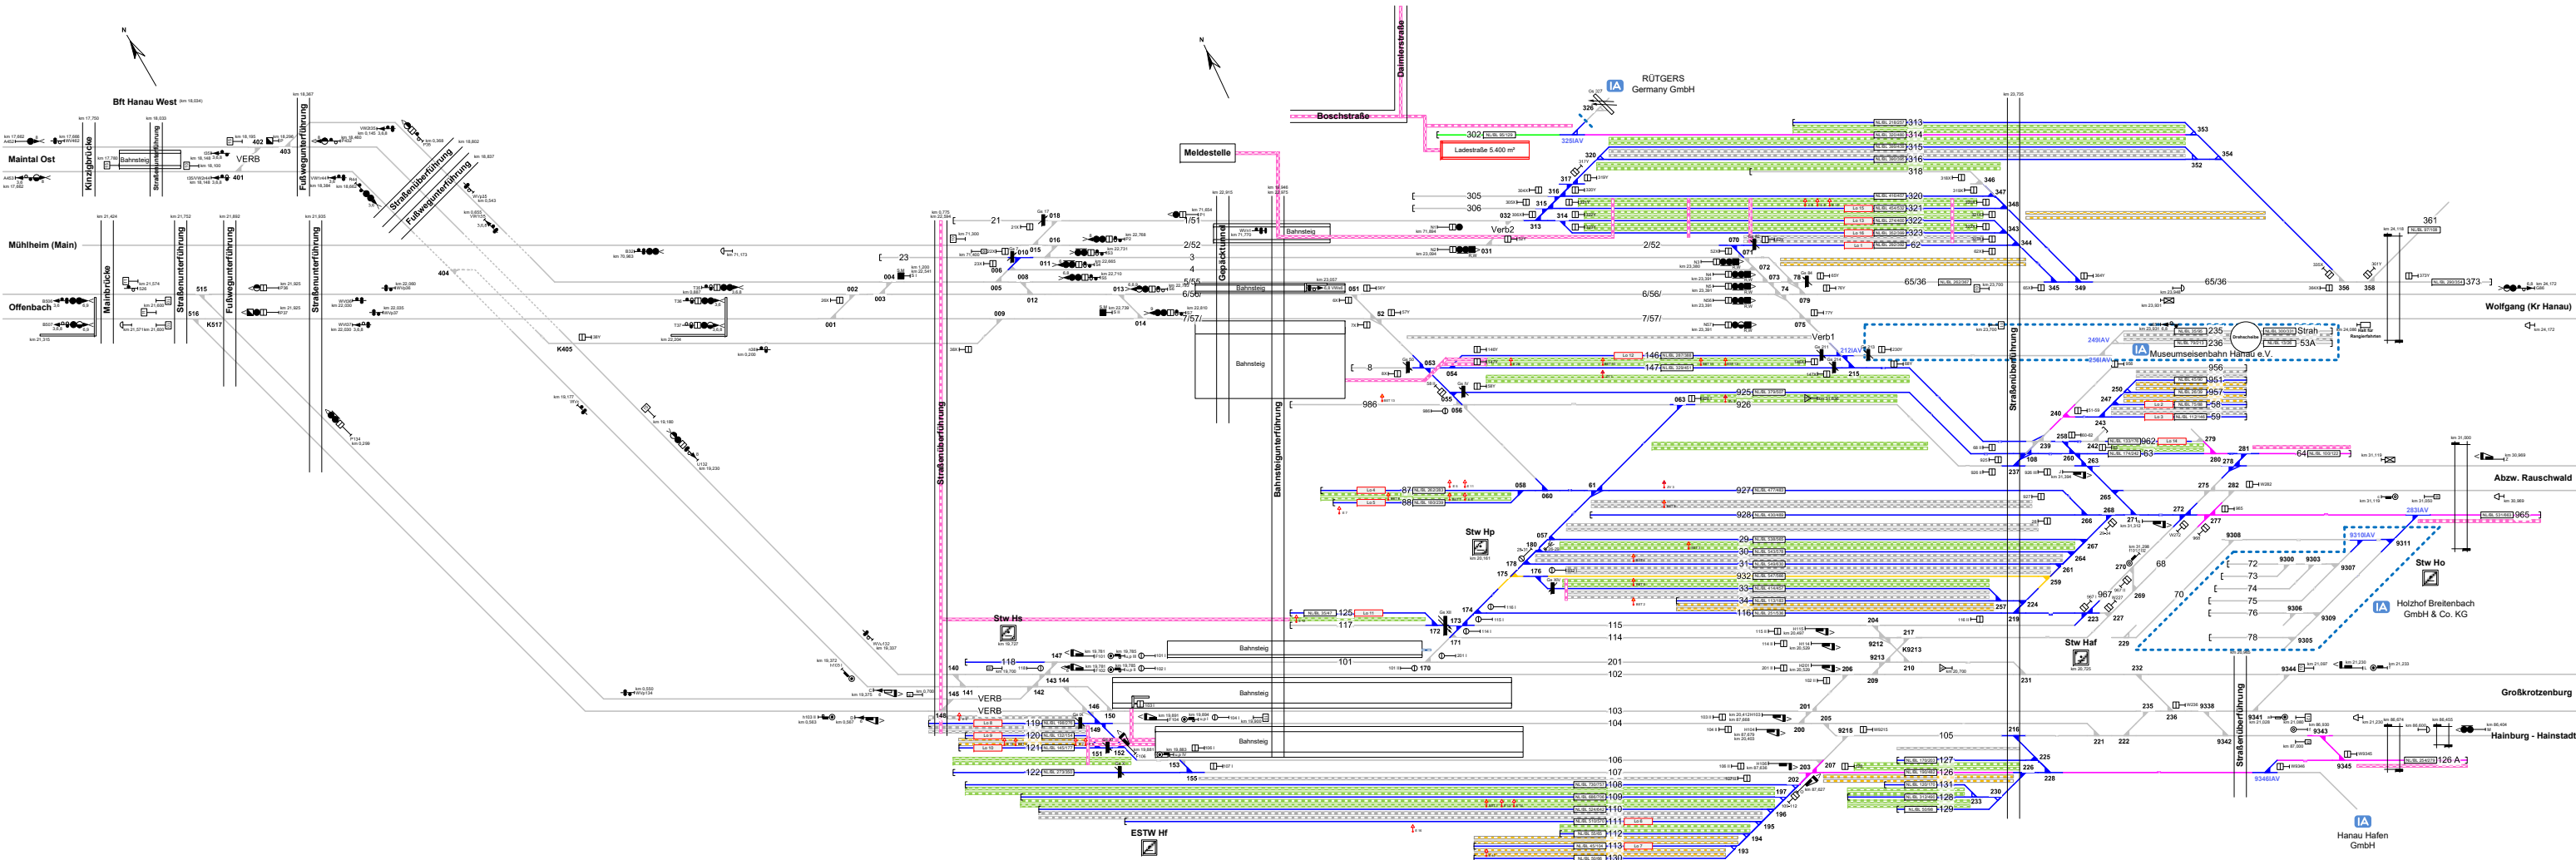

Legende Funktion/Produktkategorie Serviceeinrichtung		Legende Zusatzausstattung		Legende Wege	
	Zugbildungsgleis		E 1 - Elektrant		Rangierweg ≥ 1,30 m
	Dispogleis		Zv 1 - Zugvorheizanlage		Verkehrsweg ≥ 1,0 m
	Andigleis		BST 1 - Druckluftständer		Zu-/Rand-/Überwege
	Ab-/Bereitstellungsgleis		Schutzvorrichtung ohne Lokabstellplatz ohne Ladestraße		Raum < 1,0 m
	Ladegleis		LAD 1 von 1		
	Ladegleis_KV		Serviceeinrichtung ohne Beleuchtung		
	Lokgleis		Beleuchtungsstärke < 10 Lux		
	Tankgleis		In Gleis 10 - 35, 40 - 52, etc.		
	Zuführungsgleis				
	keine Serviceeinrichtung				

Nutzungsart der Gleiswischenräume (Wege) ist geschwindigkeitsabhängig.
 Ausweisung erfolgt gemäß aktuellen, betrieblichen Vorgaben zur Geschwindigkeit.
 Pro Zeichenraum werden 2 Wegarten ausgewiesen, abhängig vom betrachteten Arbeitsgleis (V = 0 km/h) und dem benachbarten Verkehrsgleis (V > 0 km/h)