


Kassel Rbf

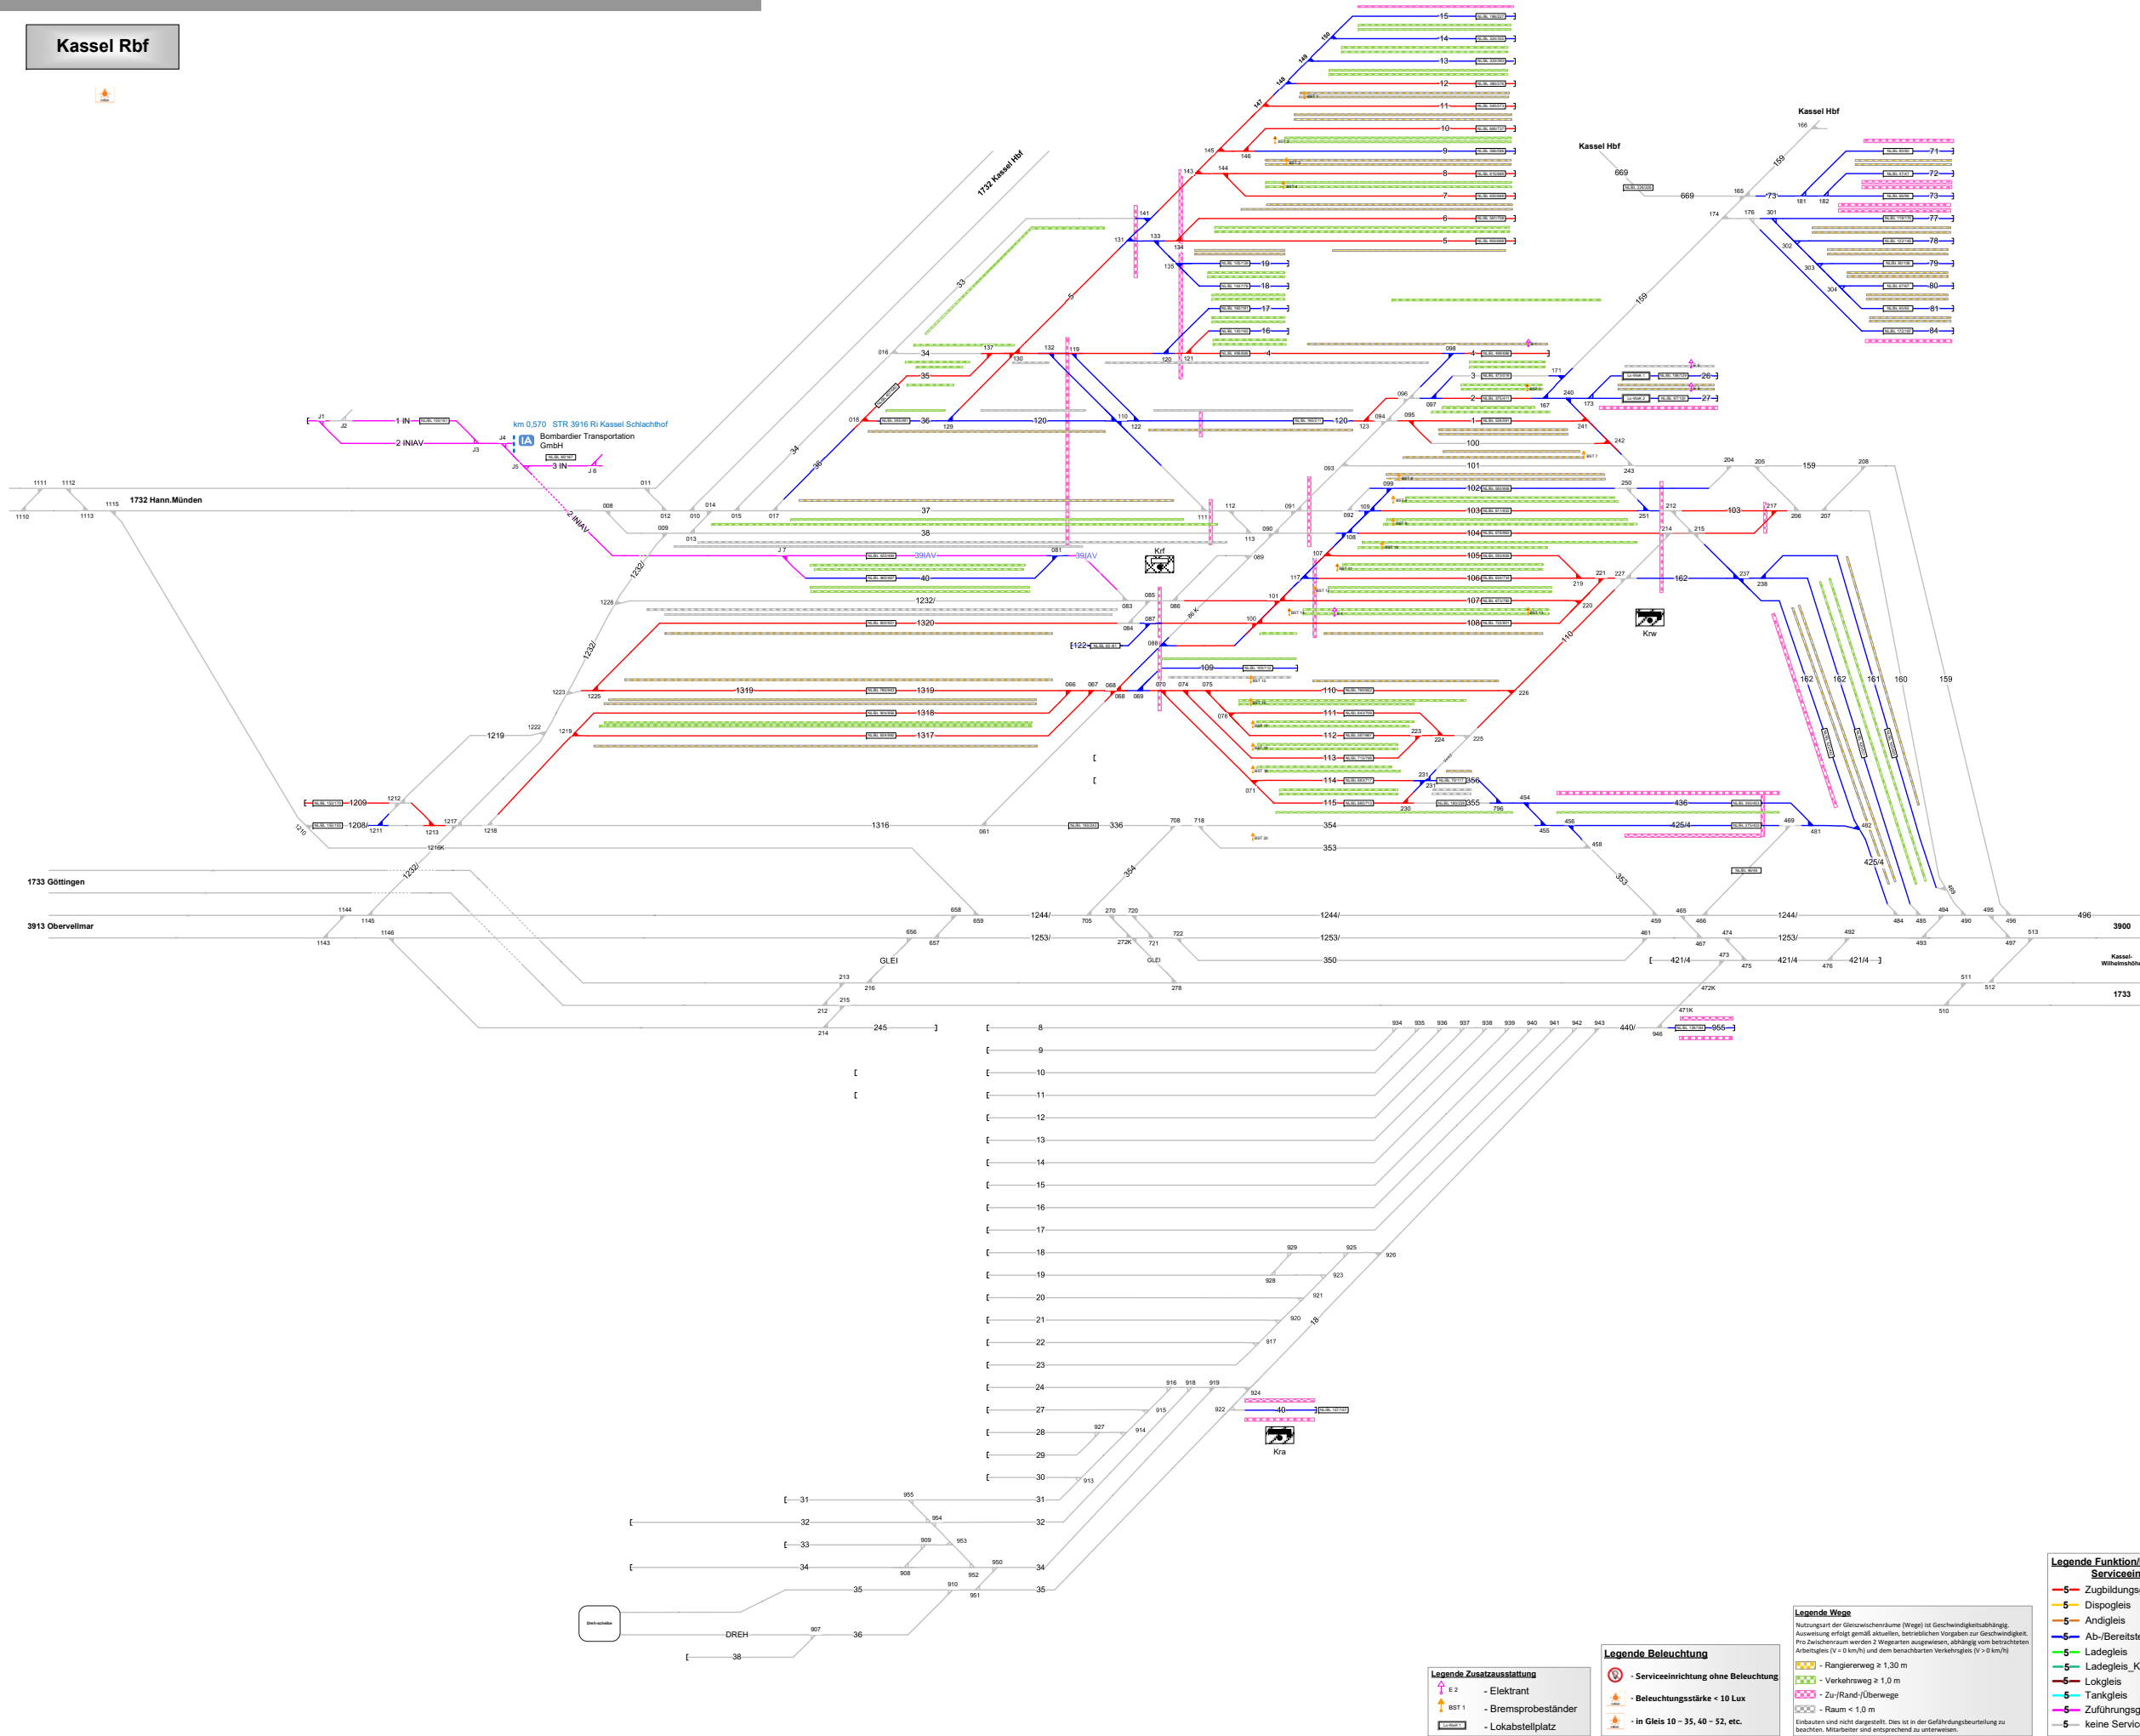

Legende Beleuchtung

- ⊙ - Serviceeinrichtung ohne Beleuchtung
- ⚡ - Beleuchtungsstärke < 10 Lux
- ⚡ - In Gleis 10 - 35, 40 - 52, etc.

Legende Wege

Nutzungen der Gleisüberwurfer (Wege) ist Geschwindigkeitsabhängig. Ausweisung erfolgt gemäß aktuellen betrieblichen Vorgaben zur Geschwindigkeit. Pro Zwischenraum werden 2 Wegetypen ausgewiesen, abhängig vom betrachteten Arbeitsweg (V > 0 km/h) und dem benachbarten Verkehrsweg (V < 0 km/h)

- 🟡 - Rangierweg ≥ 1,30 m
- 🟢 - Verkehrsweg ≥ 1,30 m
- 🟠 - Zu/Rand-/Überwege
- 🟤 - Raum < 1,0 m

Einbauten sind nicht dargestellt. Dies ist in der Gefährdungsbeurteilung zu beachten. Mitarbeiter sind entsprechend zu unterweisen.

Legende Funktion/Produktkategorie Serviceeinrichtung

- 🚂 - Zugbildungsgleis
- 🟡 - DispoGLEIS
- 🟢 - AndigLEIS
- 🟠 - Ab-/BerestellungsGLEIS
- 🟤 - LadegLEIS_KV
- 🟢 - LokGLEIS
- 🟠 - TankGLEIS
- 🟡 - ZuführungGLEIS
- 🟤 - keine Serviceeinrichtung