


Kassel Hbf

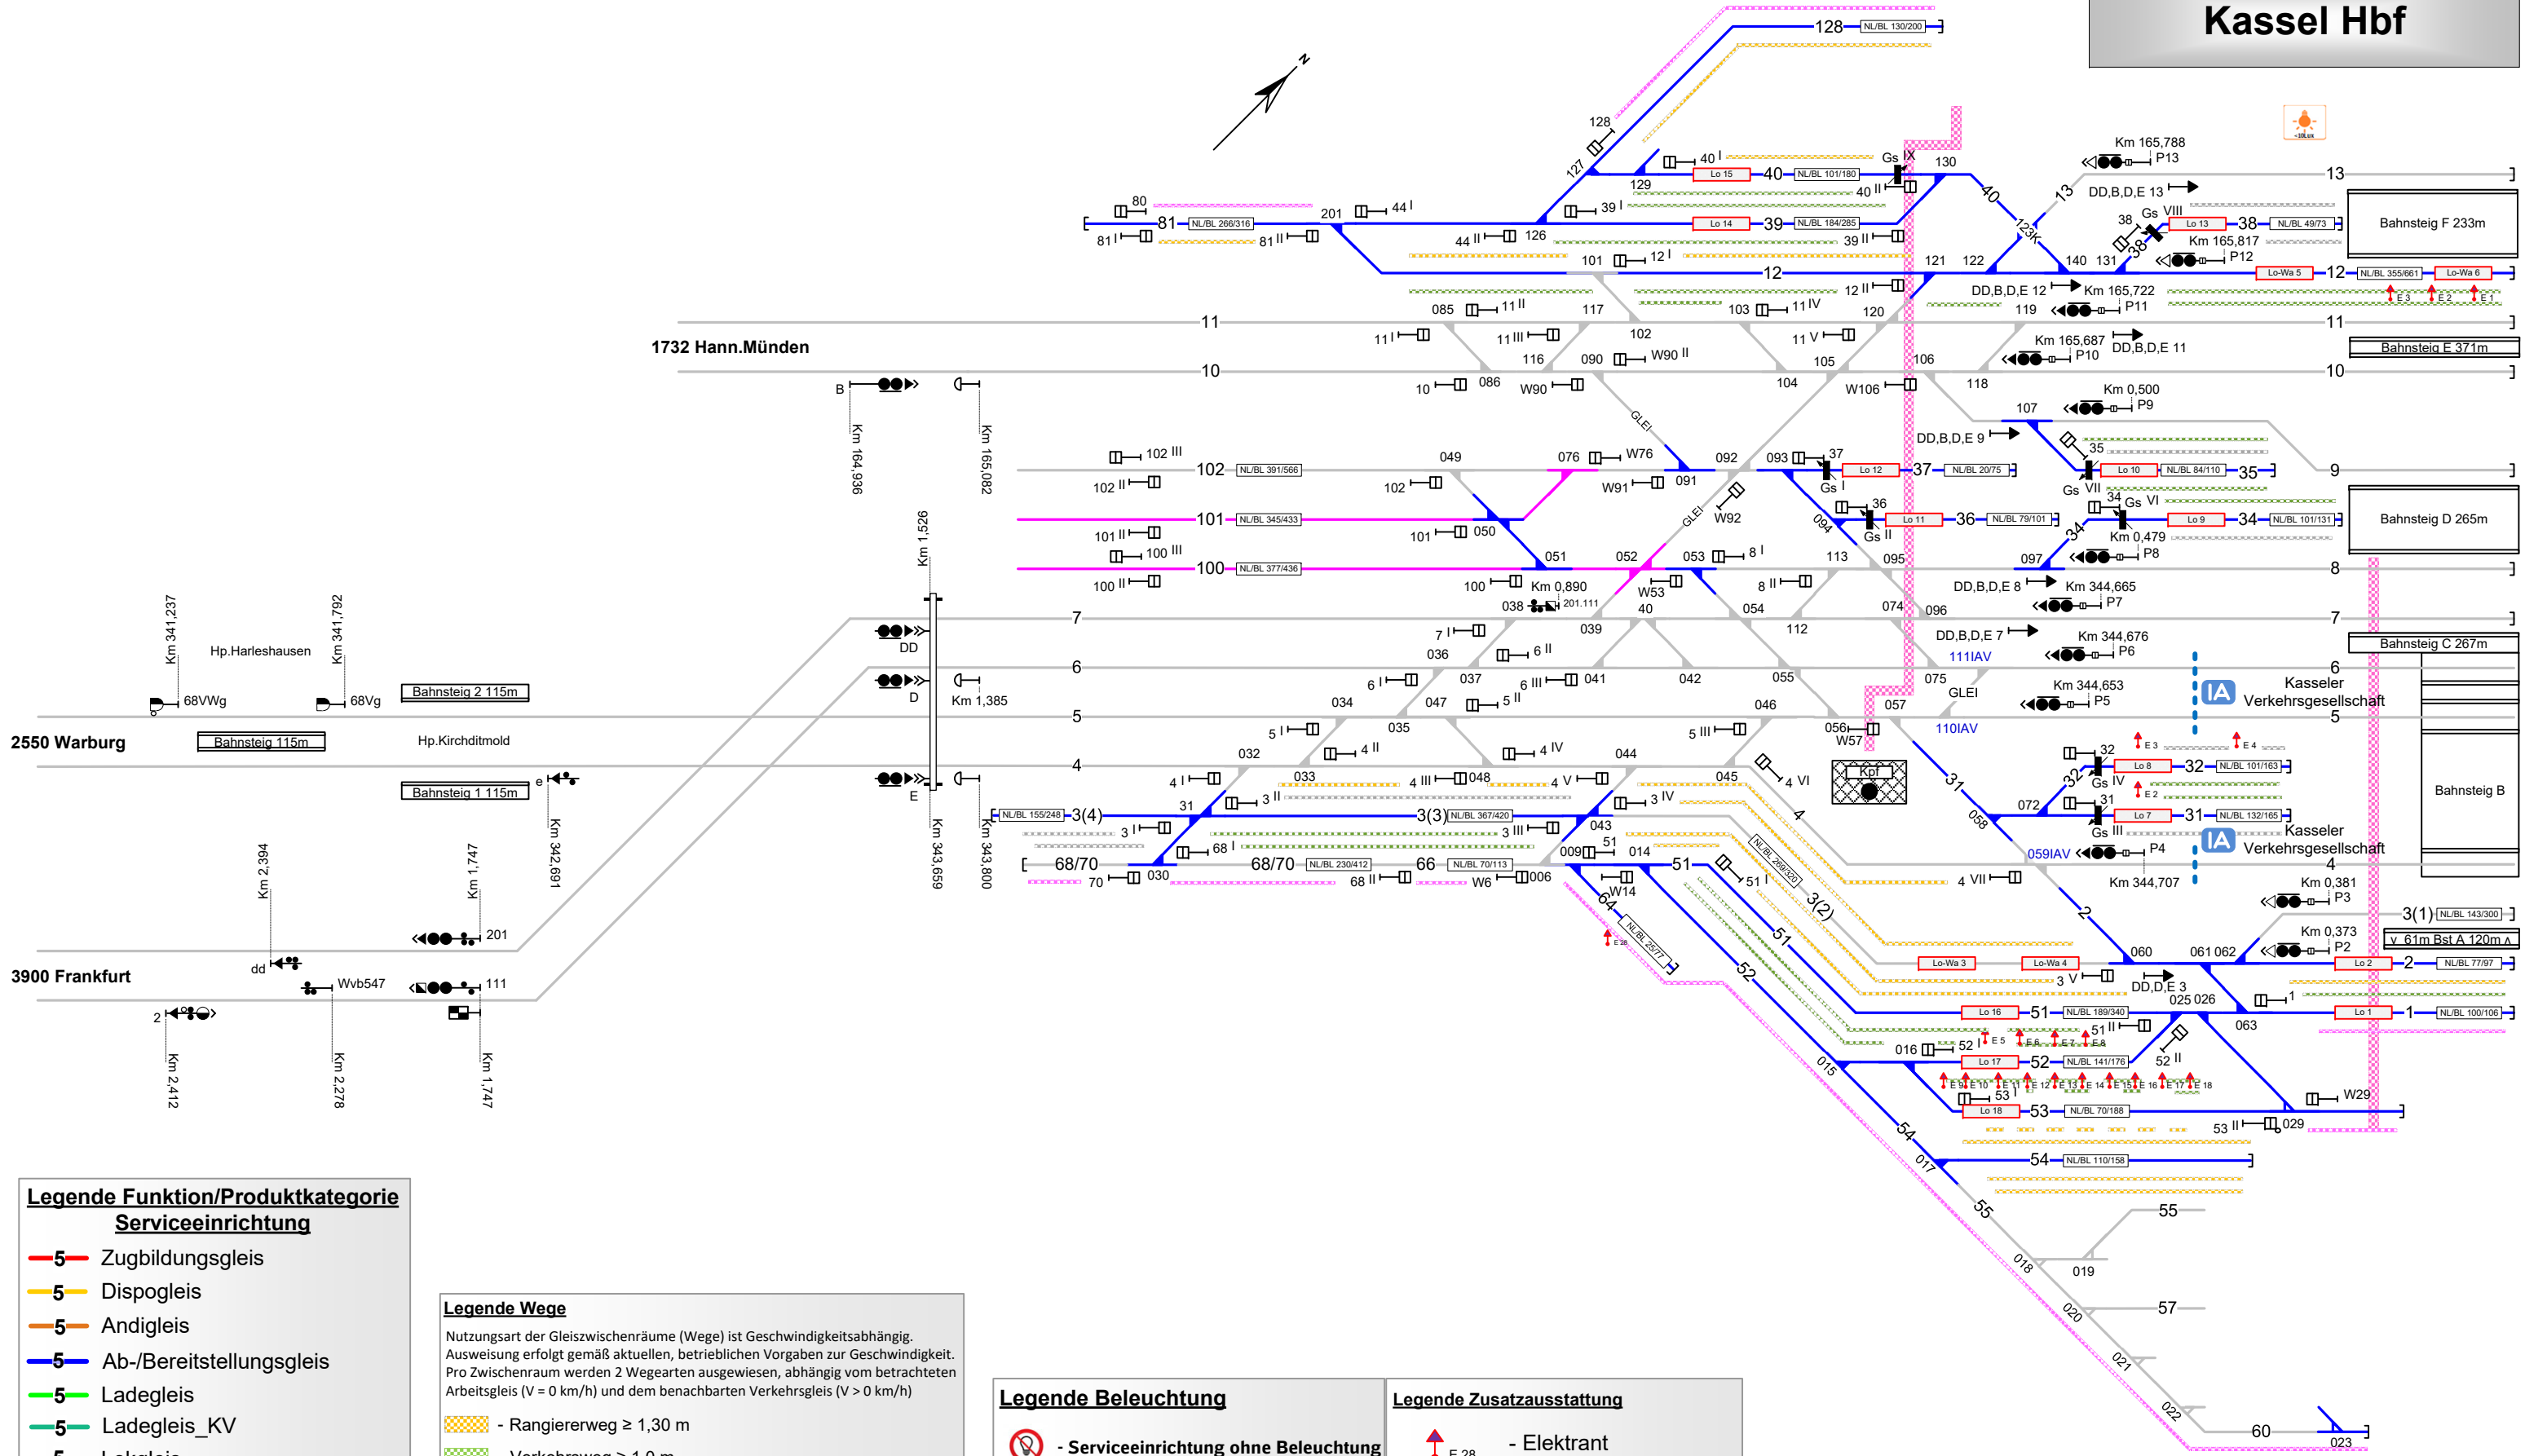

Legende Funktion/Produktkategorie Serviceeinrichtung

- 5 Zugbildungs-
- 5 Dispo-
- 5 And-
- 5 Ab-/Bereitstellungs-
- 5 Ladegleis
- 5 Ladegleis_KV
- 5 Lok-
- 5 Tank-
- 5 Zuführungs-
- 5 keine Serviceeinrichtung

Legende Wege

Nutzungsart der Gleiszwischenräume (Wege) ist Geschwindigkeitsabhängig. Ausweisung erfolgt gemäß aktuellen, betrieblichen Vorgaben zur Geschwindigkeit. Pro Zwischenraum werden 2 Wegearten ausgewiesen, abhängig vom betrachteten Arbeitsgleis (V = 0 km/h) und dem benachbarten Verkehrsgleis (V > 0 km/h)

- Rangierweg ≥ 1,30 m
- Verkehrsweg ≥ 1,0 m
- Zu-/Rand-/Überwege
- Raum < 1,0 m

Einbauten sind nicht dargestellt. Dies ist in der Gefährdungsbeurteilung zu beachten. Mitarbeiter sind entsprechend zu unterweisen.


Legende Beleuchtung

- ⚡ - Serviceeinrichtung ohne Beleuchtung
- ⚡ - Beleuchtungsstärke < 10 Lux
- ⚡ - in Gleis 10 – 35, 40 – 52, etc.

Legende Zusatzausstattung

- ▲ E 28 - Elektrant
- Lo 1 - Lokabstellplatz
- Lo-Wa 3 - Tzf-Abstellplatz mit Schutzsystem

Kassel Hbf Abstellanlage

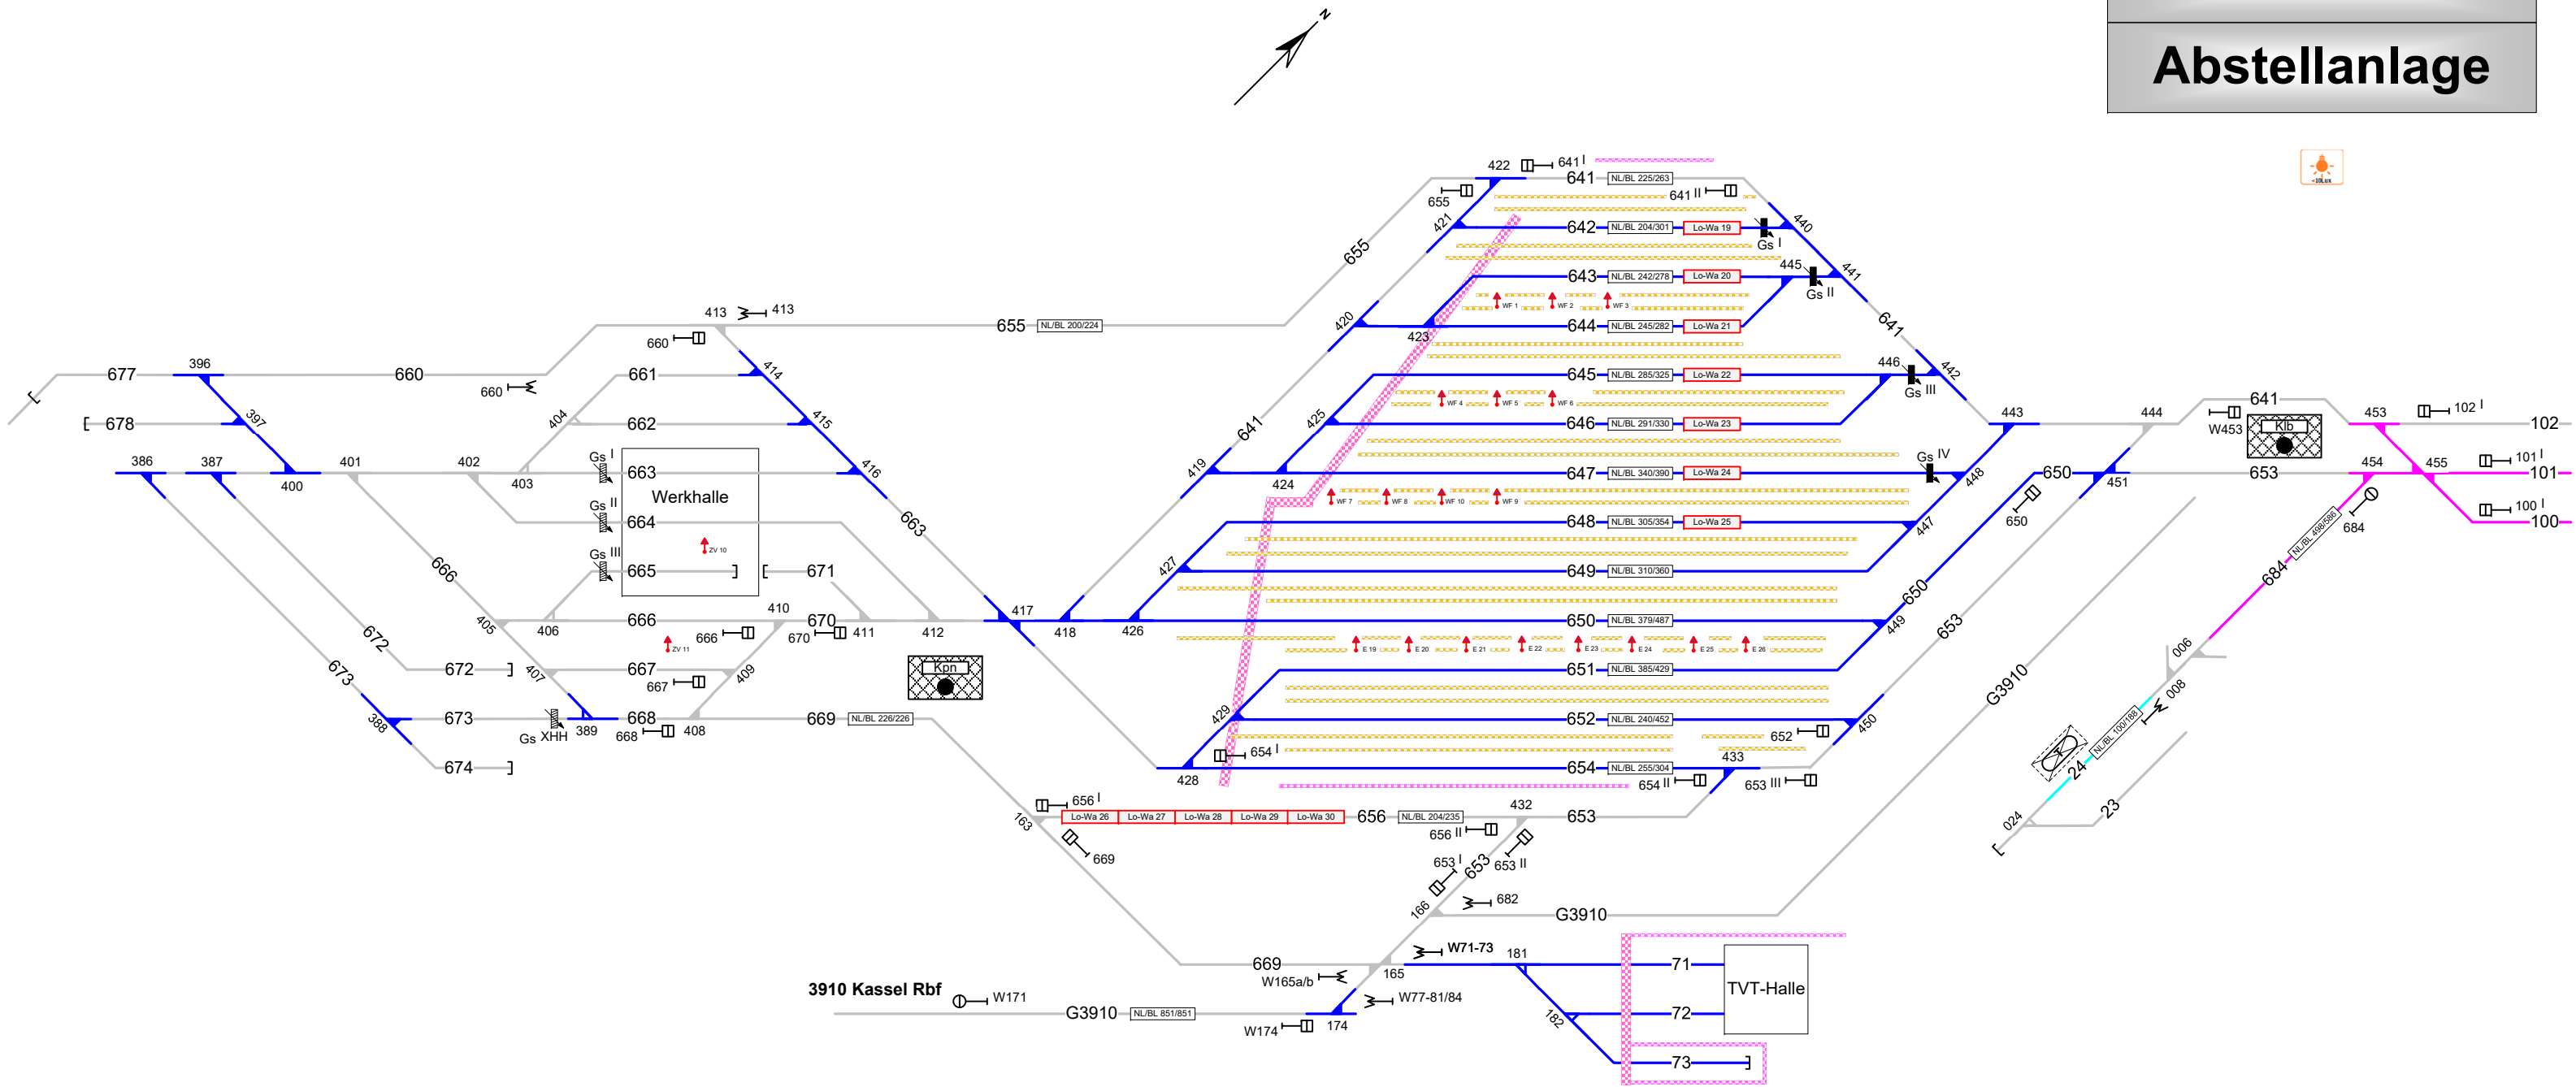

Legende Wege

Nutzungsart der Gleiszwischenräume (Wege) ist Geschwindigkeitsabhängig. Ausweisung erfolgt gemäß aktuellen, betrieblichen Vorgaben zur Geschwindigkeit. Pro Zwischenraum werden 2 Wegearten ausgewiesen, abhängig vom betrachteten Arbeitsgleis (V = 0 km/h) und dem benachbarten Verkehrsgleis (V > 0 km/h)

- Rangierweg ≥ 1,30 m
- Verkehrsweg ≥ 1,0 m
- Zu-/Rand-/Überwege
- Raum < 1,0 m

Einbauten sind nicht dargestellt. Dies ist in der Gefährdungsbeurteilung zu beachten. Mitarbeiter sind entsprechend zu unterweisen.

Legende Zusatzausstattung

- E 28 - Elektrant
- ZV 06 - Zugvorheizanlage
- WF 1 - Wasserfüllständer
- Lo-Wa 3 - Tfz-Abstellplatz mit Schutzsystem
- Tankanlage

Legende Beleuchtung

- Serviceeinrichtung ohne Beleuchtung
- Beleuchtungsstärke < 10 Lux
- in Gleis 10 - 35, 40 - 52, etc.