


## Niederhochstadt

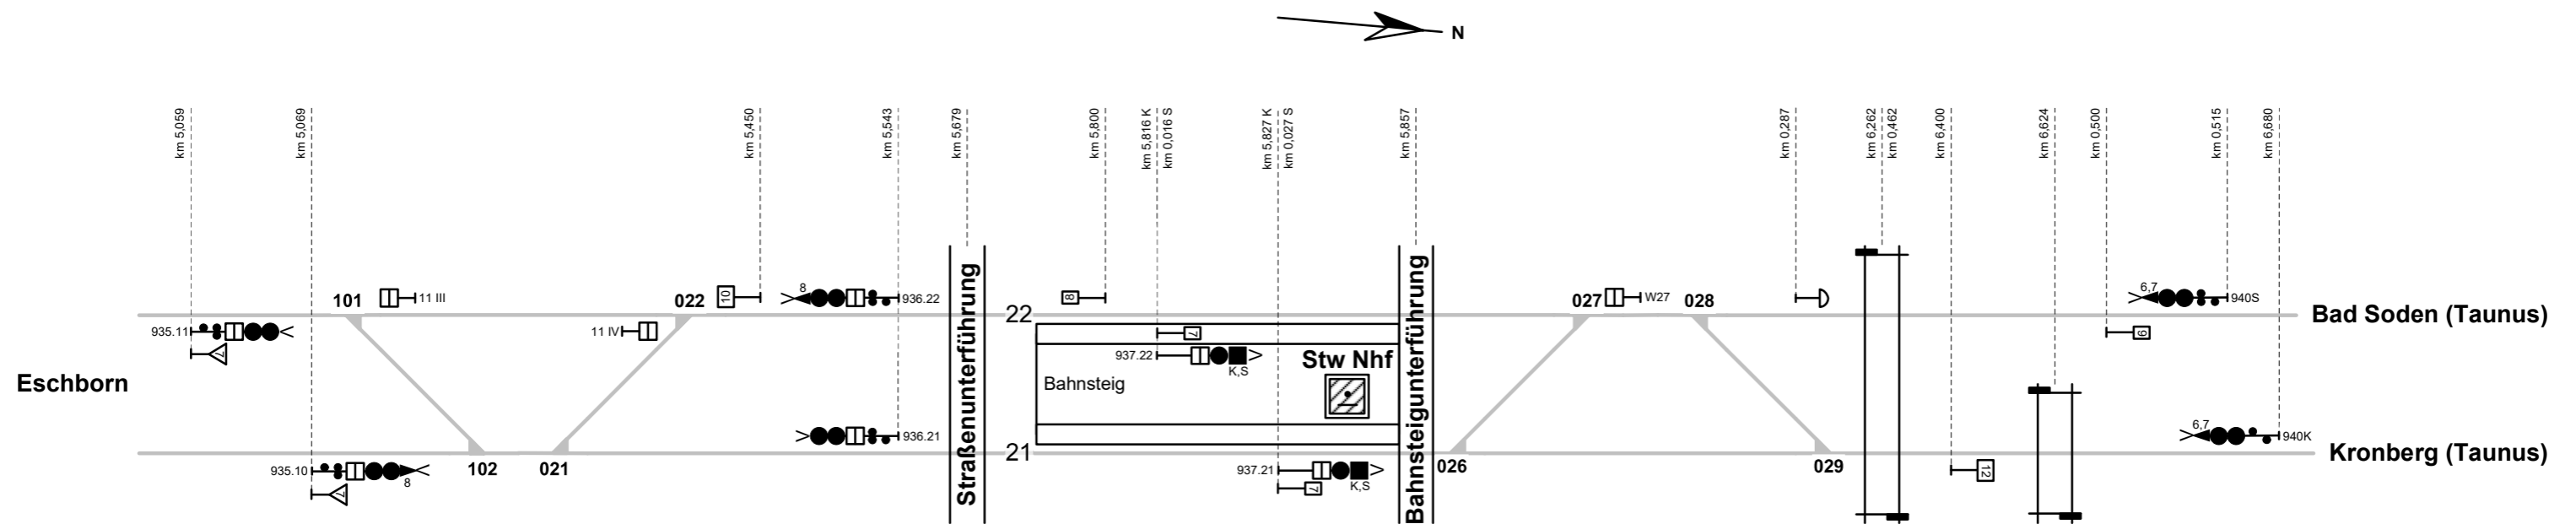

### Legende Funktion/Produktkategorie

#### Serviceeinrichtung

- 5 Zugbildungsgleis
- 5 Dispogleis
- 5 Andigleis
- 5 Ab-/Bereitstellungsgleis
- 5 Ladegleis
- 5 Ladegleis\_KV
- 5 Lokgleis
- 5 Tankgleis
- 5 Zufuhrungsgleis
- 5 keine Serviceeinrichtung