


Frankfurt - Stadion

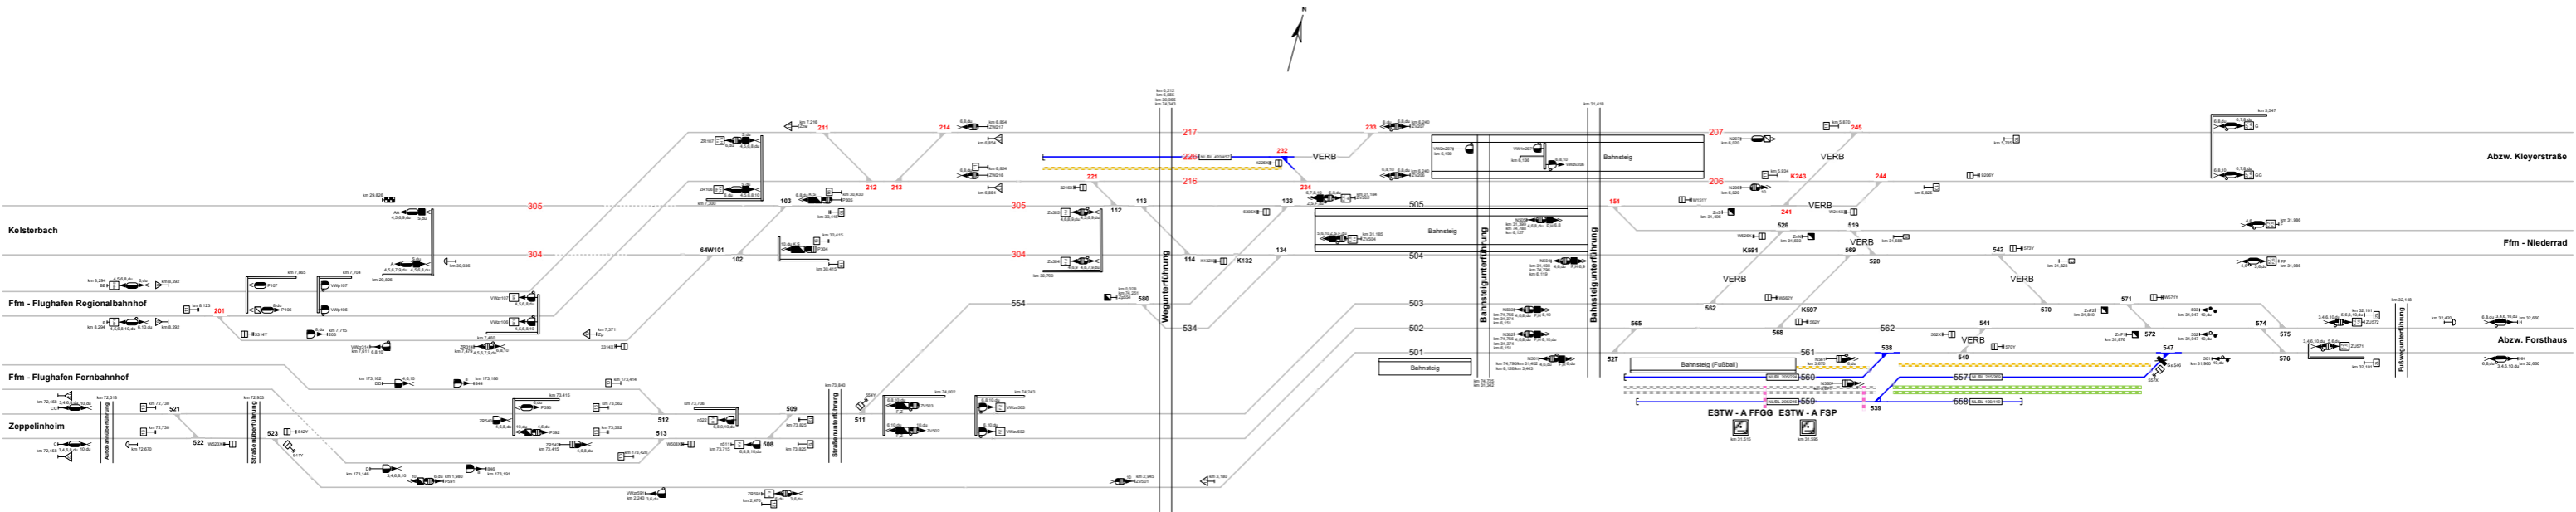

Legende Funktion/Produktkategorie Serviceeinrichtung		Legende Wege	
5	Zugbildungsleis	5	Rangierweg ≥ 1,30 m
5	Dispogleis	5	Verkehrsweg ≥ 1,0 m
5	Andgleis	5	Zu/Rand/Überwege
5	Ab-/Bereitstellungsleis	5	Raum < 1,0 m
5	Ladegleis		
5	Ladegleis_KV		
5	Lokgleis		
5	Tankgleis		
5	Zuführungsleis		
5	keine Serviceeinrichtung		

Legende Beleuchtung	
⊙	- Serviceeinrichtung ohne Beleuchtung
⊙	- Beleuchtungsstärke < 10 Lux
⊙	- in Gleis 10 - 35, 40 - 52, etc.

Nutzungsart der Gleiswischenräume (Wege) ist Geschwindigkeitsabhängig.
 Ausweisung erfolgt gemäß aktuellen, betrieblichen Vorgaben zur Geschwindigkeit.
 Pro Zeichenraum werden 2 Wegekategorien ausgewiesen, abhängig vom betrachteten Arbeitsleis (V = 0 km/h) und dem benachbarten Verkehrsleis (V > 0 km/h)