
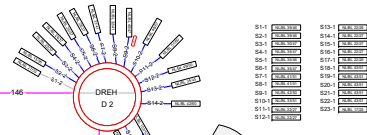


Ausfahrgruppe

Richtungsgruppe

Einfahrgruppe

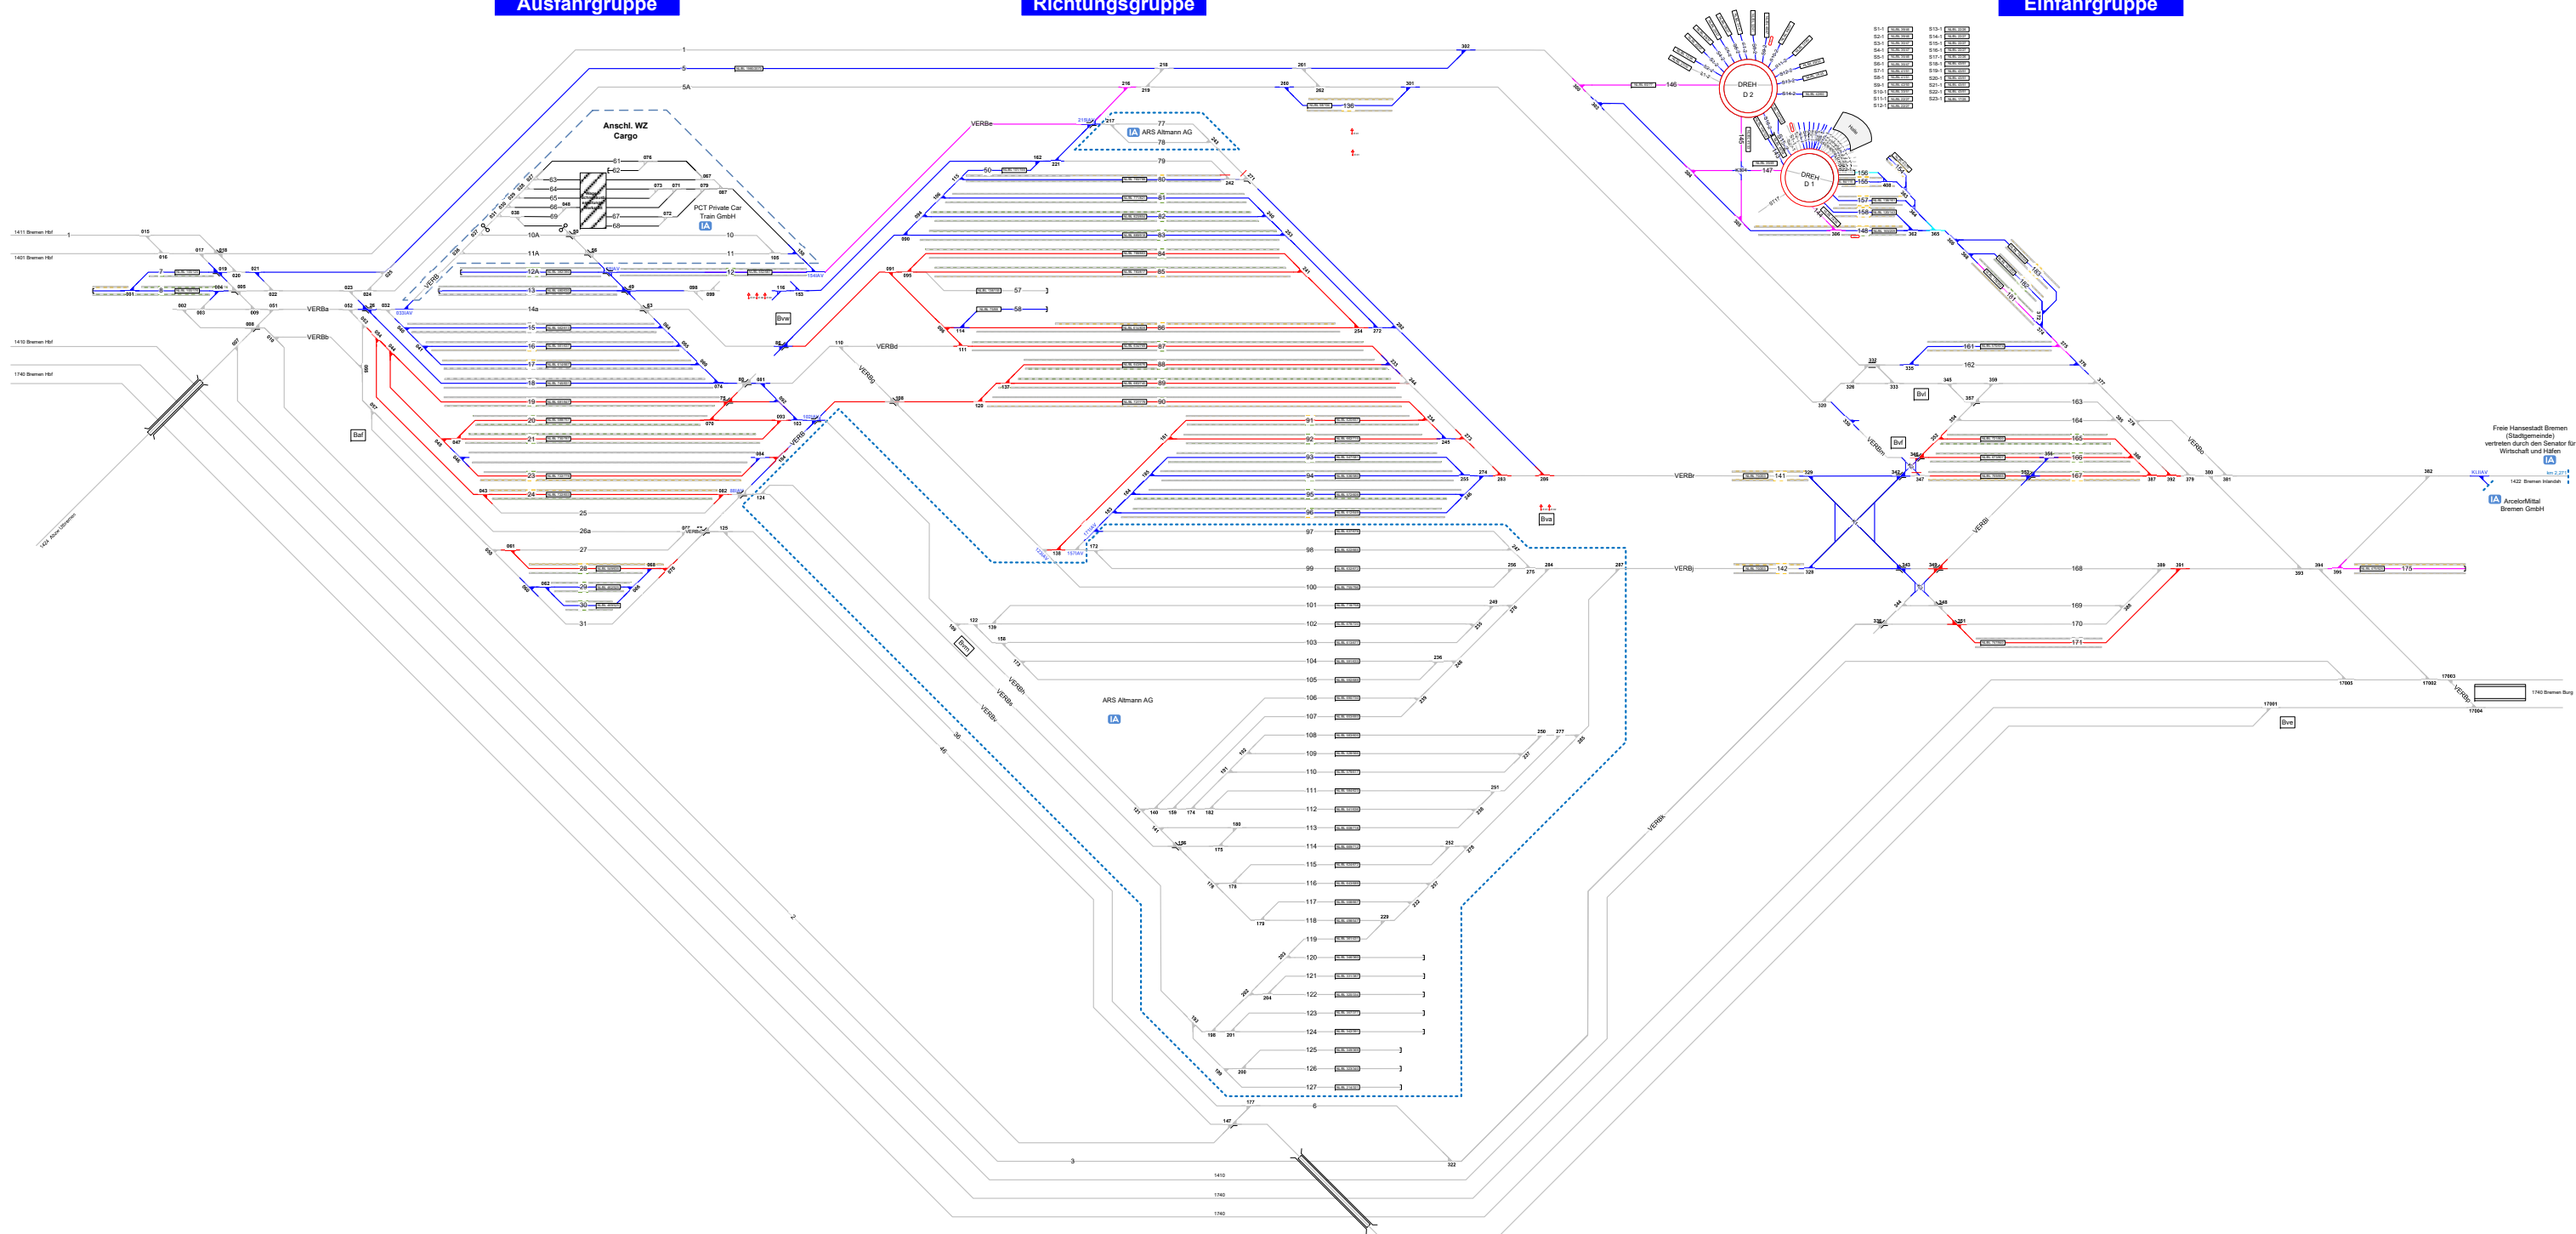

Freie Hansestadt Bremen
(Stadtgemeinde)
vertreten durch den Senator für
Wirtschaft und Häfen

ARS Altmann
Bremen GmbH

Legende Weige
Notierung der Gleisachsenkennung (Doppel- oder Einbahnrichtung)
Ausweisung erfolgt generell abwärts, sonst nach dem Verlauf
Pro Zwischenraum werden 2 Weigenarten ausgewiesen, abhängig vom betrieblichen
Anforderungen (1 = 3 m Weige) und dem benutzten Weigenarten (2 = 2 m Weige)

- - Rangierweg > 1,30 m
- - Verkehrsweige > 1,30 m
- - Raum < 1,0 m
- - Zu/Rand/Überwege
- - Einbahn- und nicht einbahnig. Dies ist in der Gefährdungsbeurteilung zu
beachten, Mitarbeiter und entsprechend zu unterrichten.

Legende Beleuchtung

- - Serviceeinrichtung ohne Beleuchtung
- - Beleuchtungsstärke < 10 Lux
- - in Gleis 10 - 35, 40 - 52, etc.

Legende Zusatzanstellung

- - x1 - Elektrant
- - Besandungsanlage

Legende Funktion/Produktkategorie Serviceeinrichtung

- - Zugbildungsgeleis
- - Dispsigleis
- - Anfahrgeleis
- - Ab-/Benutzstellungsgeleis
- - Ladegleis
- - Ladegleis_KV
- - Lokgeleis
- - Tankgeleis
- - Zuführungsgeleis
- - keine Serviceeinrichtung