


Bremen Hbf

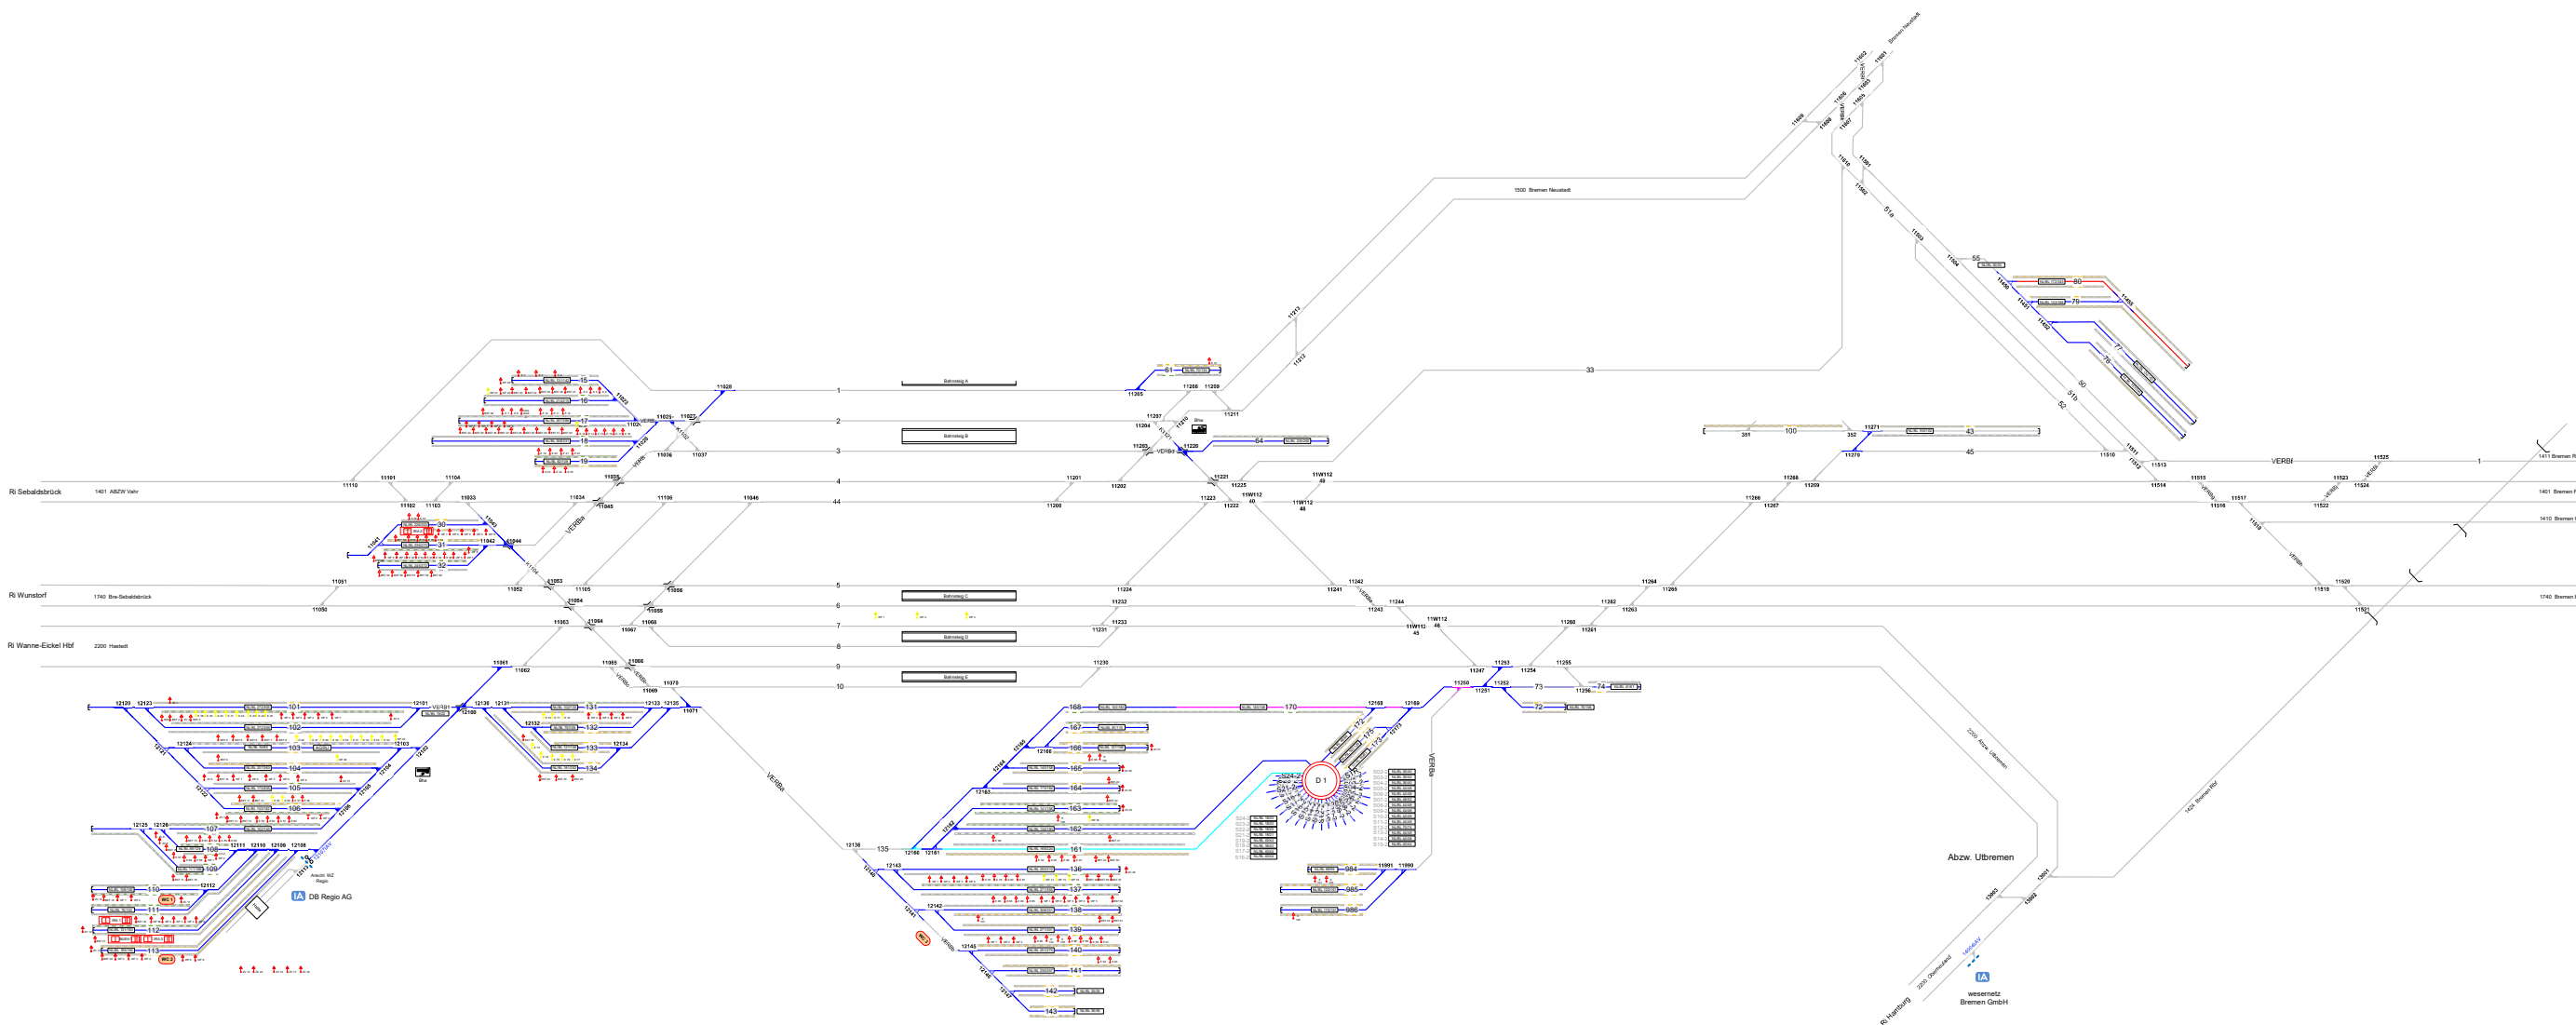

- Legende Zusatzzustatus**
- ⬆ e1 - Elektant
 - ⬆ wfl1 - Wasserfüllständer
 - ⬆ zv1 - Zugvorheizanlage
 - ⬆ wst1 - Druckluftständer
 - ⬆ WE1 - WC-Entsorgungsanlage
 - ⬆ I1 - Innenreinigungsanlage

- Legende Funktion/Produktkategorie Serviceeinrichtung**
- ⬆ Zugblödgleis
 - ⬆ Dispo Gleis
 - ⬆ Anst Gleis
 - ⬆ Ab-Bereitstellungsgleis
 - ⬆ Ladegleis_KV
 - ⬆ Lokgleis
 - ⬆ Tankgleis
 - ⬆ Zuführungsgleis
 - ⬆ keine Serviceeinrichtung

- Legende Weichen**
- ⬆ ortsgestellte Weiche
 - ⬆ festsestellte Weiche
 - ⬆ Weiche EOW Bereich

- Legende Beleuchtung**
- ⬆ Serviceeinrichtung ohne Beleuchtung
 - ⬆ Beleuchtungsstärke < 10 Lux
 - ⬆ Beleuchtungsstärke ≥ 10 Lux

- Legende Wege**
- ⬆ Rangierweg ≥ 1,30 m
 - ⬆ Verkehrsweg ≥ 1,0 m
 - ⬆ zur/Rand/Überwege
 - ⬆ Raum < 1,0 m
- Einbauten sind nicht dargestellt. Dies ist in der Gefährdungsbeurteilung zu beachten. Mitarbeiter sind entsprechend zu unterweisen.