


## Uslar

Bf Bodenfelde (HBOF)  
ESTW-A (Kz 12)

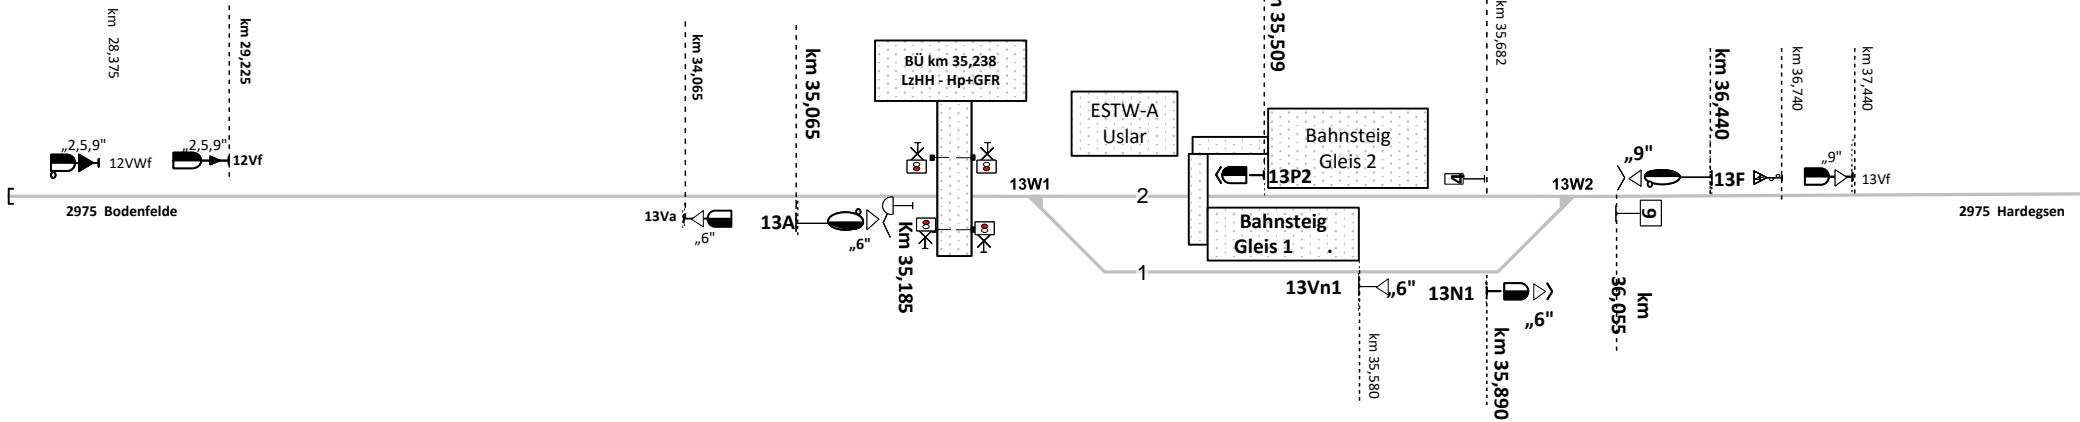

**Legende Funktion/Produktkategorie Serviceeinrichtung**

	Zugbildungsgleis
	Dispogleis
	Andigleis
	Ab-/Bereitstellungsgleis
	Ladegleis
	Ladegleis_KV
	Lokgleis
	Tankgleis
	Zuführungsgleis
	keine Serviceeinrichtung