
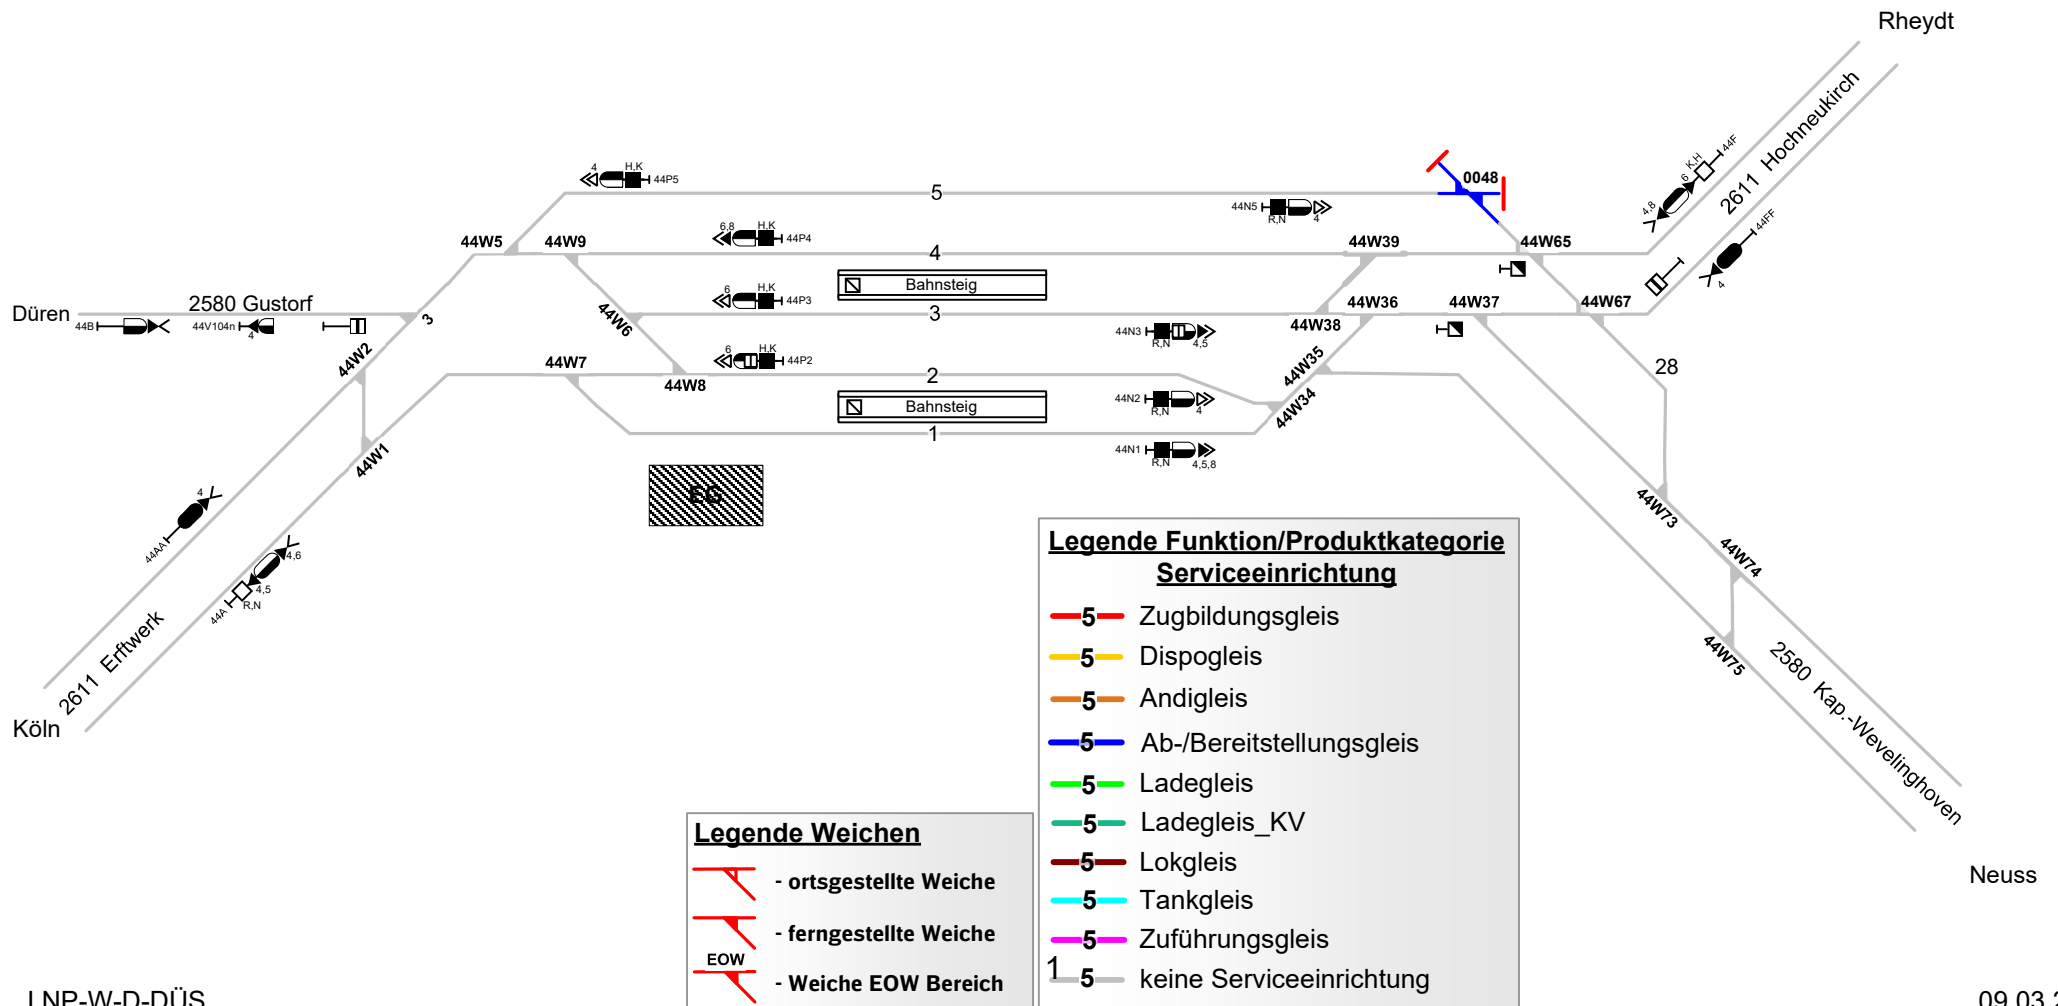


## Grevenbroich

Str. Köln - Rheydt  
km 30,6 - 32,3

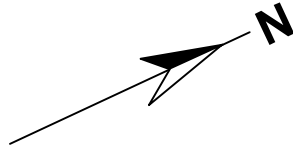

Legende Funktion/Produktkategorie	
Serviceeinrichtung	
	5 Zugbildungsgleis
	5 Dispogleis
	5 Andigleis
	5 Ab-/Bereitstellungsgleis
	5 Ladegleis
	5 Ladegleis_KV
	5 Lokgleis
	5 Tankgleis
	5 Zuführungsgleis
	1 keine Serviceeinrichtung

Legende Weichen	
	- ortsgestellte Weiche
	- ferngestellte Weiche
	- Weiche EOW Bereich