


Gustorf

Str. Düren - Neuss
km 30,5 - 32,0

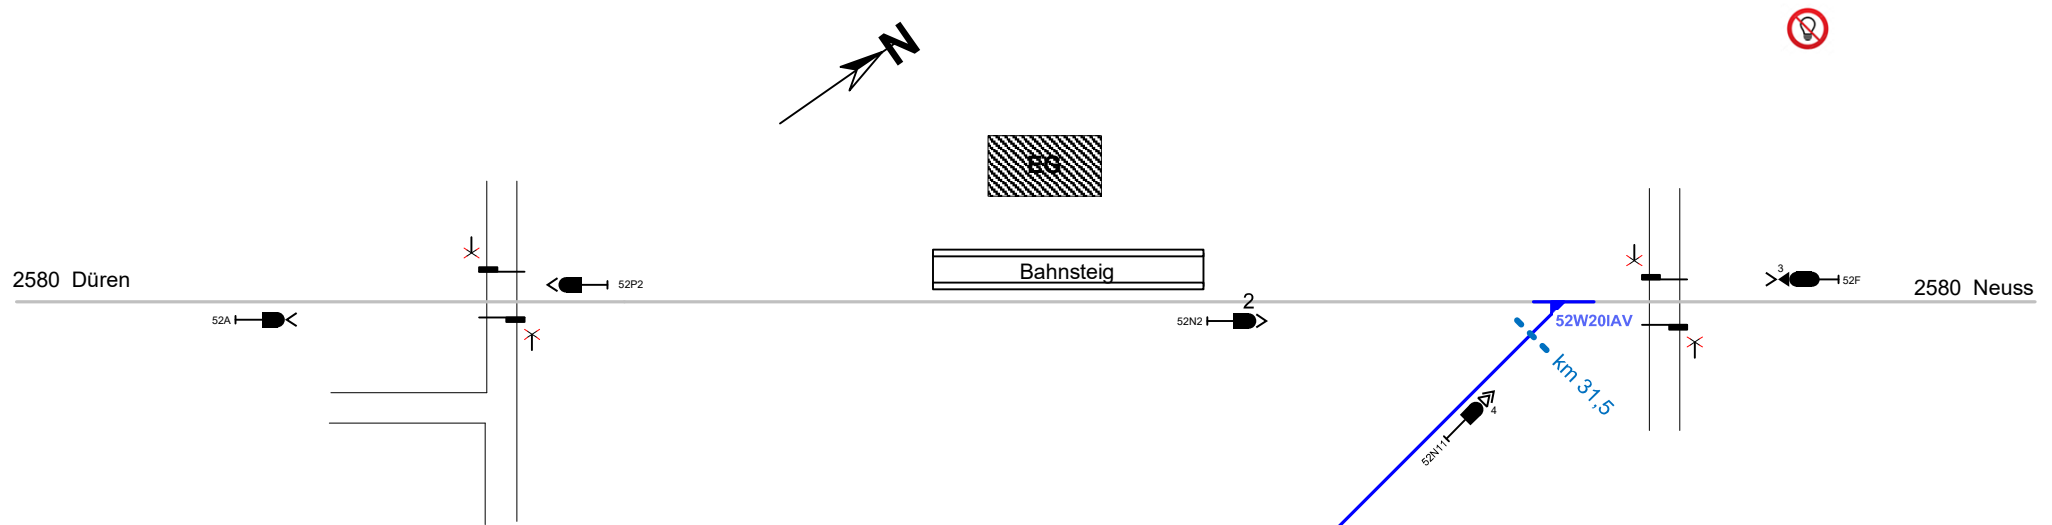

Legende Funktion/Produktkategorie Serviceeinrichtung

— 5	Zugbildungsgleis
— 5	Dispogleis
— 5	Andigleis
— 5	Ab-/Bereitstellungsgleis
— 5	Ladegleis
— 5	Ladegleis_KV
— 5	Lokgleis
— 5	Tankgleis
— 5	Zuführungsgleis
— 5	keine Serviceeinrichtung

Legende Beleuchtung

	- Serviceeinrichtung ohne Beleuchtung
	- Beleuchtungsstärke < 10 Lux
	- Beleuchtungsstärke ≥ 10 Lux

Legende Weichen

	- ortsgestellte Weiche
	- ferngestellte Weiche
	- Weiche EOW Bereich

IA
RWE Power AG