


Serviceeinrichtungen



Legende Funktion/Produktkategorie		Legende Weite		Legende Zusatzleistung	
Serviceeinrichtung		Rangierplatz der Gleise (nicht für Durchlaufgleise)		E1 - Elektrant	
	Zugbildungsgleis		Rangierweg > 1,30 m		Wasserfüllender
	Dreigleis		Verkehrsweg > 1,0 m		Richtungsgleisbremse
	Anfahrgleis		Raum < 1,0 m		Lokabstellplatz ohne Schutzvorrichtung
	Ab-/Bereitstellungsgleis	Legende Weichen			
	Ladegleis		ortsgesetzte Weiche		
	Ladegleis_KV		ferngesetzte Weiche		
	Lokgleis		Weiche EOW Bereich		
	Tankgleis				
	Zuführungsgleis				
	keine Serviceeinrichtung				
Legende Beleuchtung					
	Serviceeinrichtung ohne Beleuchtung				
	Beleuchtungsstärke < 10 Lux				
	Beleuchtungsstärke > 10 Lux				

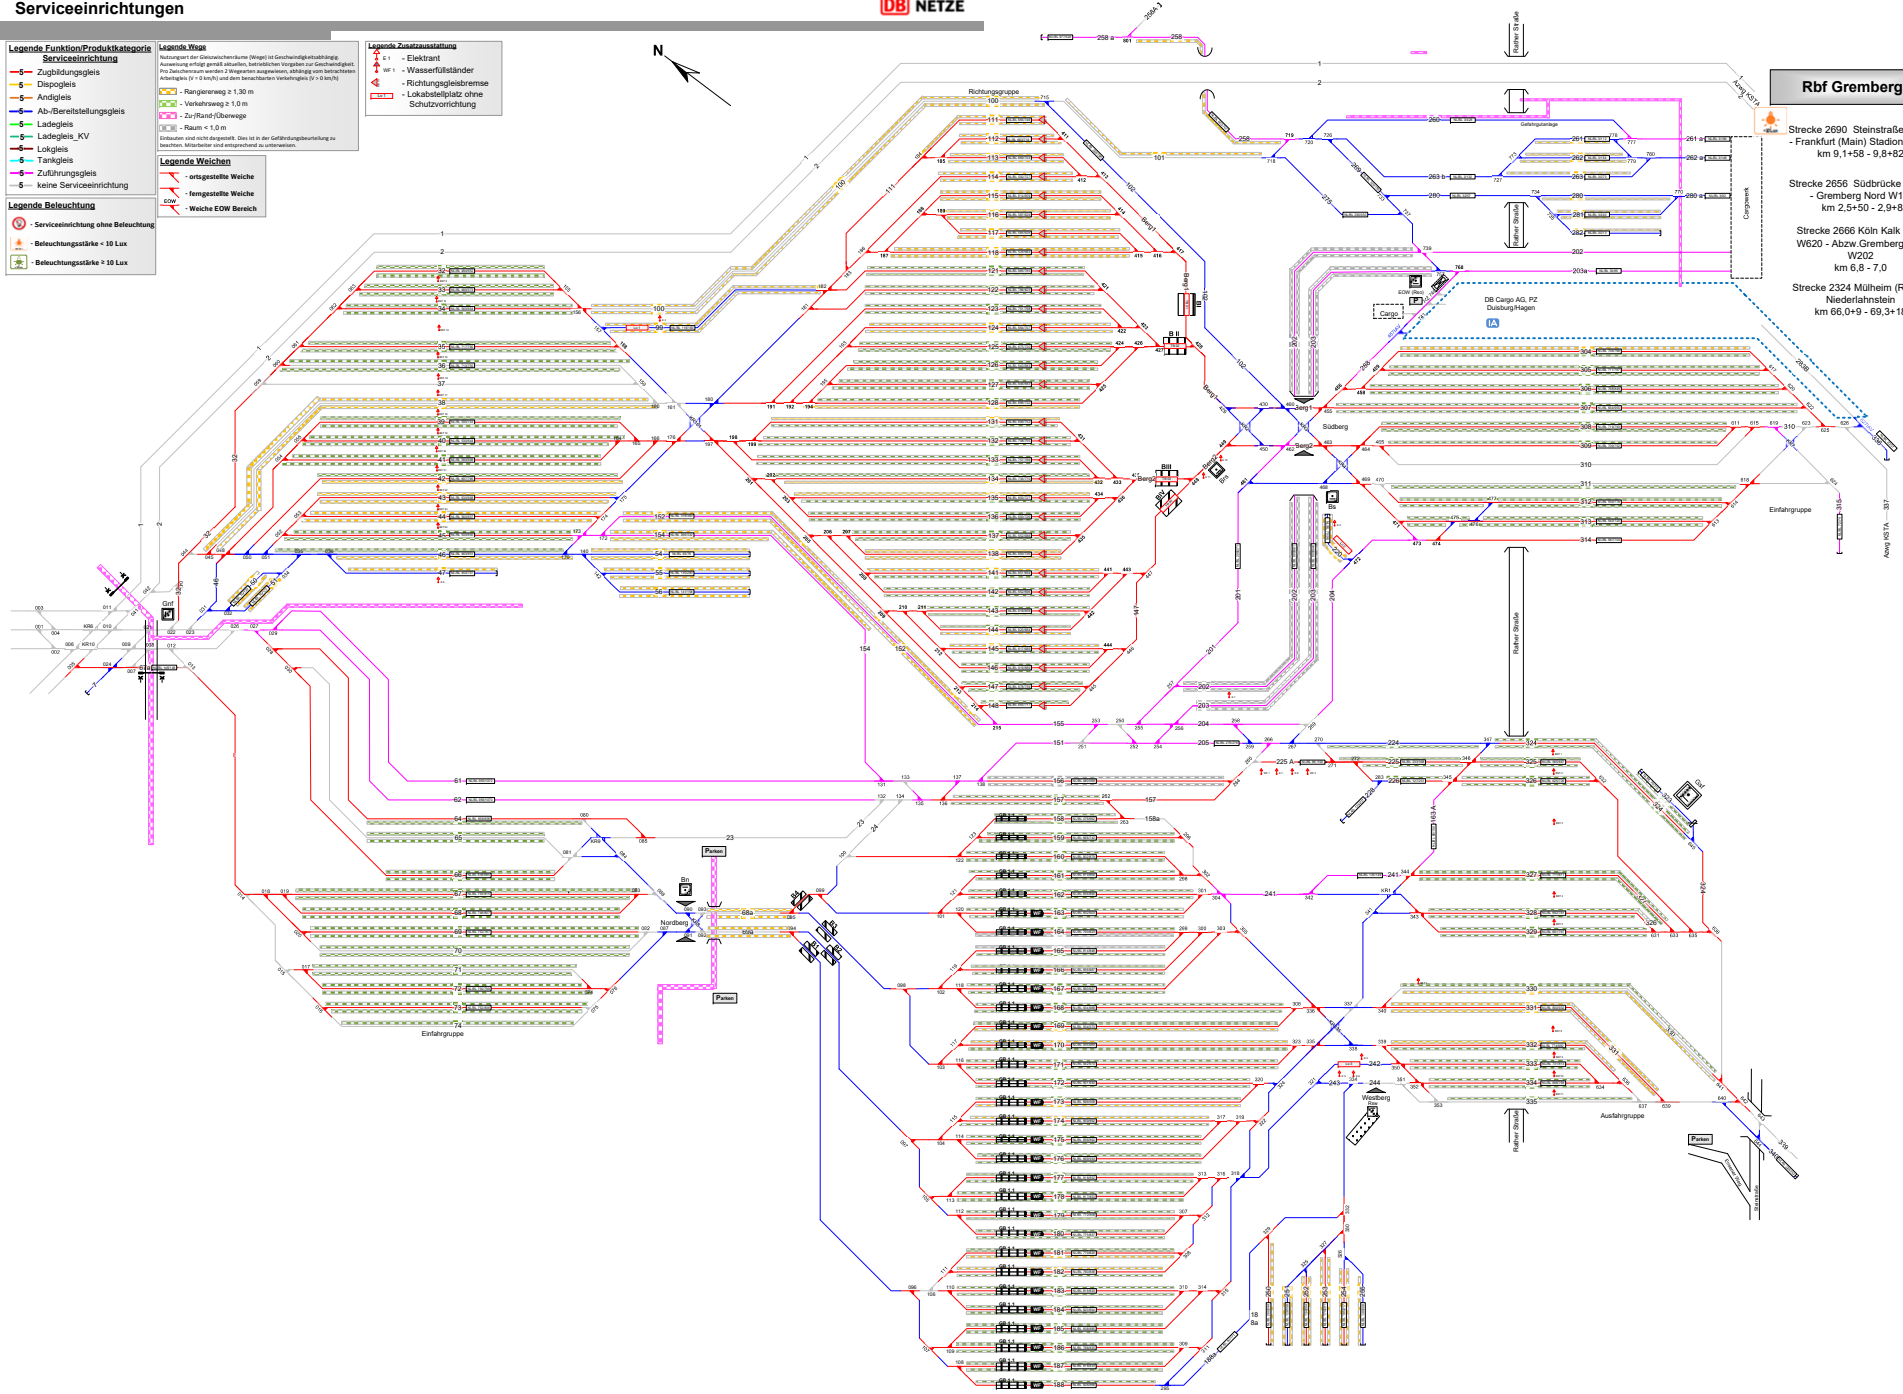

- Rbf Gremberg**
- Strecke 2690 Steinstraße W101 - Frankfurt (Main) Stadion W513 km 9,1+58 - 9,8+82
 - Strecke 2656 Südbrücke W203 - Gremberg Nord W11 km 2,5+50 - 2,9+83
 - Strecke 2666 Köln Kalk Nord W620 - Abzw. Gremberg Süd W202 km 6,8 - 7,0
 - Strecke 2324 Mülheim (Ruhr) - Niederlahrstein km 66,0+9 - 69,3+18