
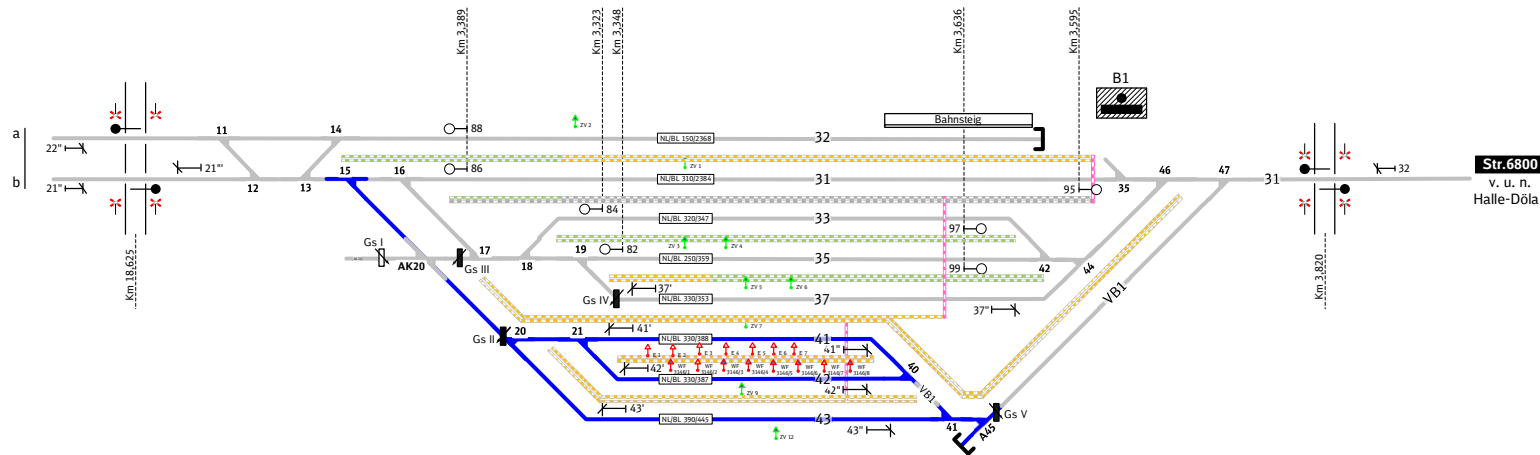


Halle-Nietleben

Ril100: LHNI
 Stationierung BST: km 19,212
 Streckennr.: 6355
 Streckenbez.: Angersdorf Awo – Halle-Nietleben
 Stationierung BST: km 19,212
 Streckennr.: 6356
 Streckenbez.: Merseburg – Halle-Nietleben
 Stationierung BST: km 19,212
 Streckennr.: 6800
 Streckenbez.: Halle-Nietleben – Hettstedt
 Stationierung BST: km 3,558

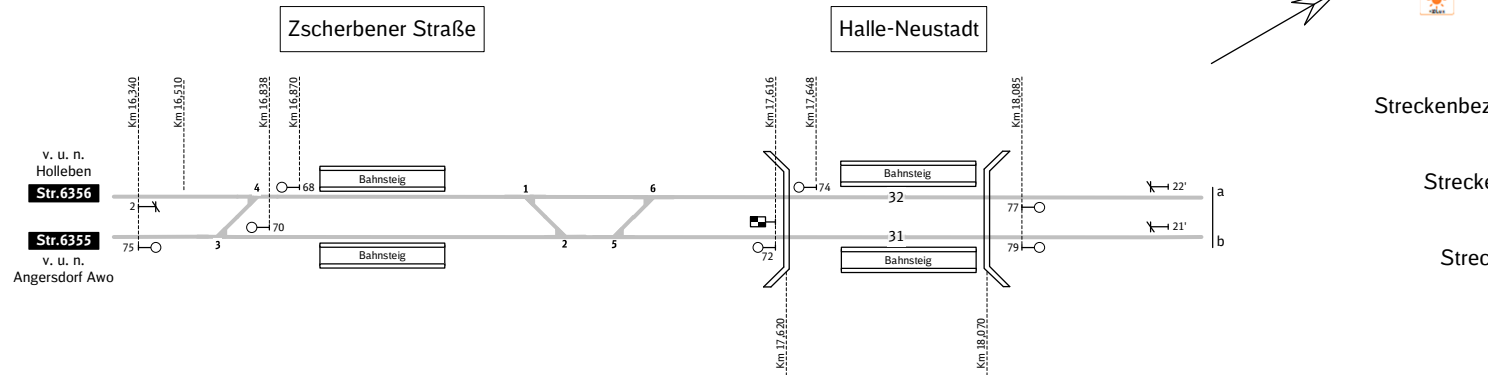

Legende Zusatzausstattung

- E 1 - Elektrant
- WF 1 - Wasserfülltänder
- ZV 1 - Zugvorheizanlage

Legende Beleuchtung

- Serviceeinrichtung ohne Beleuchtung
- Beleuchtungsstärke < 10 Lux
- in Gleis 10 – 35, 40 – 52, etc.

Legende Wege

Nutzungsart der Gleiszwischenräume (Wege) ist Geschwindigkeitsabhängig. Ausweisung erfolgt gemäß aktuellen betrieblichen Vorgaben zur Geschwindigkeit. Pro Zwischenraum werden 2 Wegearten ausgewiesen, abhängig vom betrachteten Arbeitsgleis (V = 0 km/h) und dem benachbarten Verkehrsgleis (V > 0 km/h)

- Rangiererrweg ≥ 1,30 m
- Verkehrsweg ≥ 1,0 m
- Zu-/Rand-/Überwege
- Raum < 1,0 m

Einbauten sind nicht dargestellt. Dies ist in der Gefährdungsbeurteilung zu beachten. Mitarbeiter sind entsprechend zu unterweisen.

Legende Funktion/Produktkategorie Serviceeinrichtung

- 5 - Zugbildungsgleis
- 5 - DispoGLEIS
- 5 - AndigLEIS
- 5 - Ab-/BereitstellungsGLEIS
- 5 - LadegLEIS
- 5 - LadegLEIS_KV
- 5 - Lokgleis
- 5 - Tankgleis
- 5 - ZuführungsGLEIS
- 5 - keine Serviceeinrichtung