


**Bf u Unterfahlheim
Km 70,995**

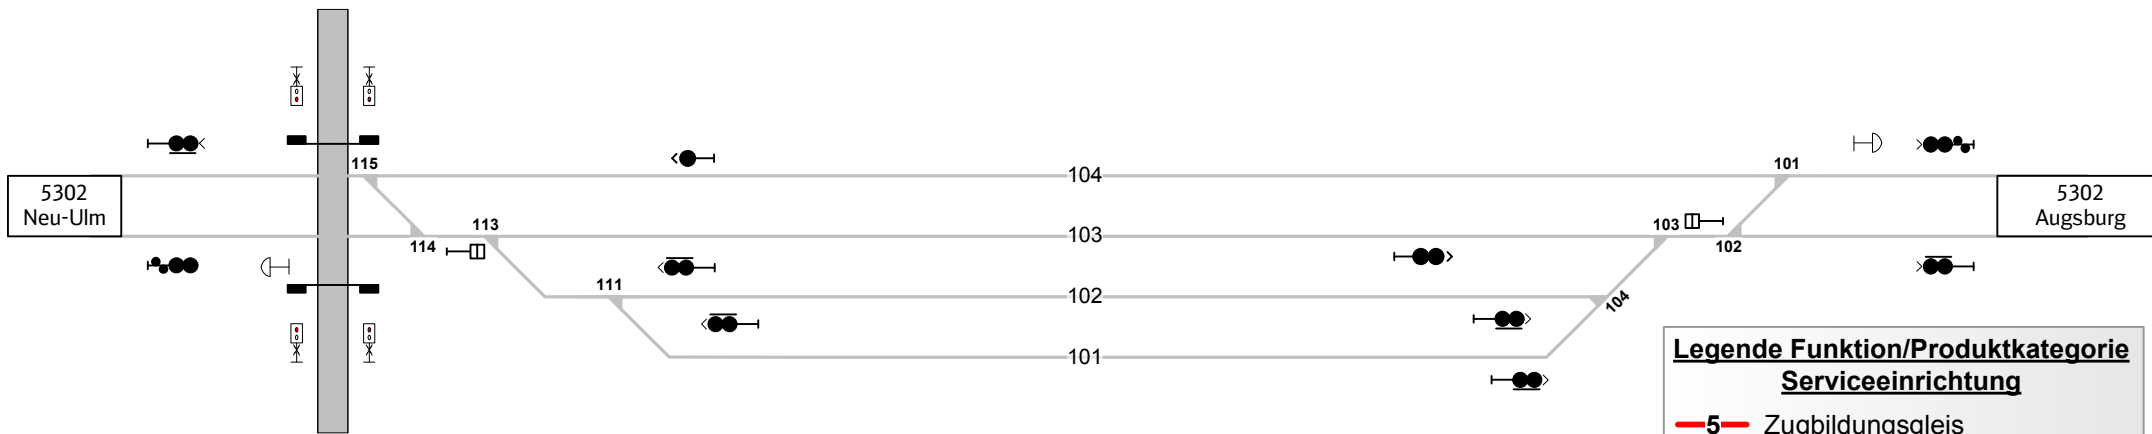

Legende Funktion/Produktkategorie Serviceeinrichtung

	Zugbildungs-gleis
	Dispogleis
	Andigleis
	Ab-/Bereitstellungsgleis
	Ladegleis
	Ladegleis_KV
	Lokgleis
	Tankgleis
	Zuführungsgleis
	keine Serviceeinrichtung

Legende Beleuchtung

	- Serviceeinrichtung ohne Beleuchtung
	- Beleuchtungsstärke < 10 Lux
	- in Gleis 10 – 35, 40 – 52, etc.