


Miltenberg

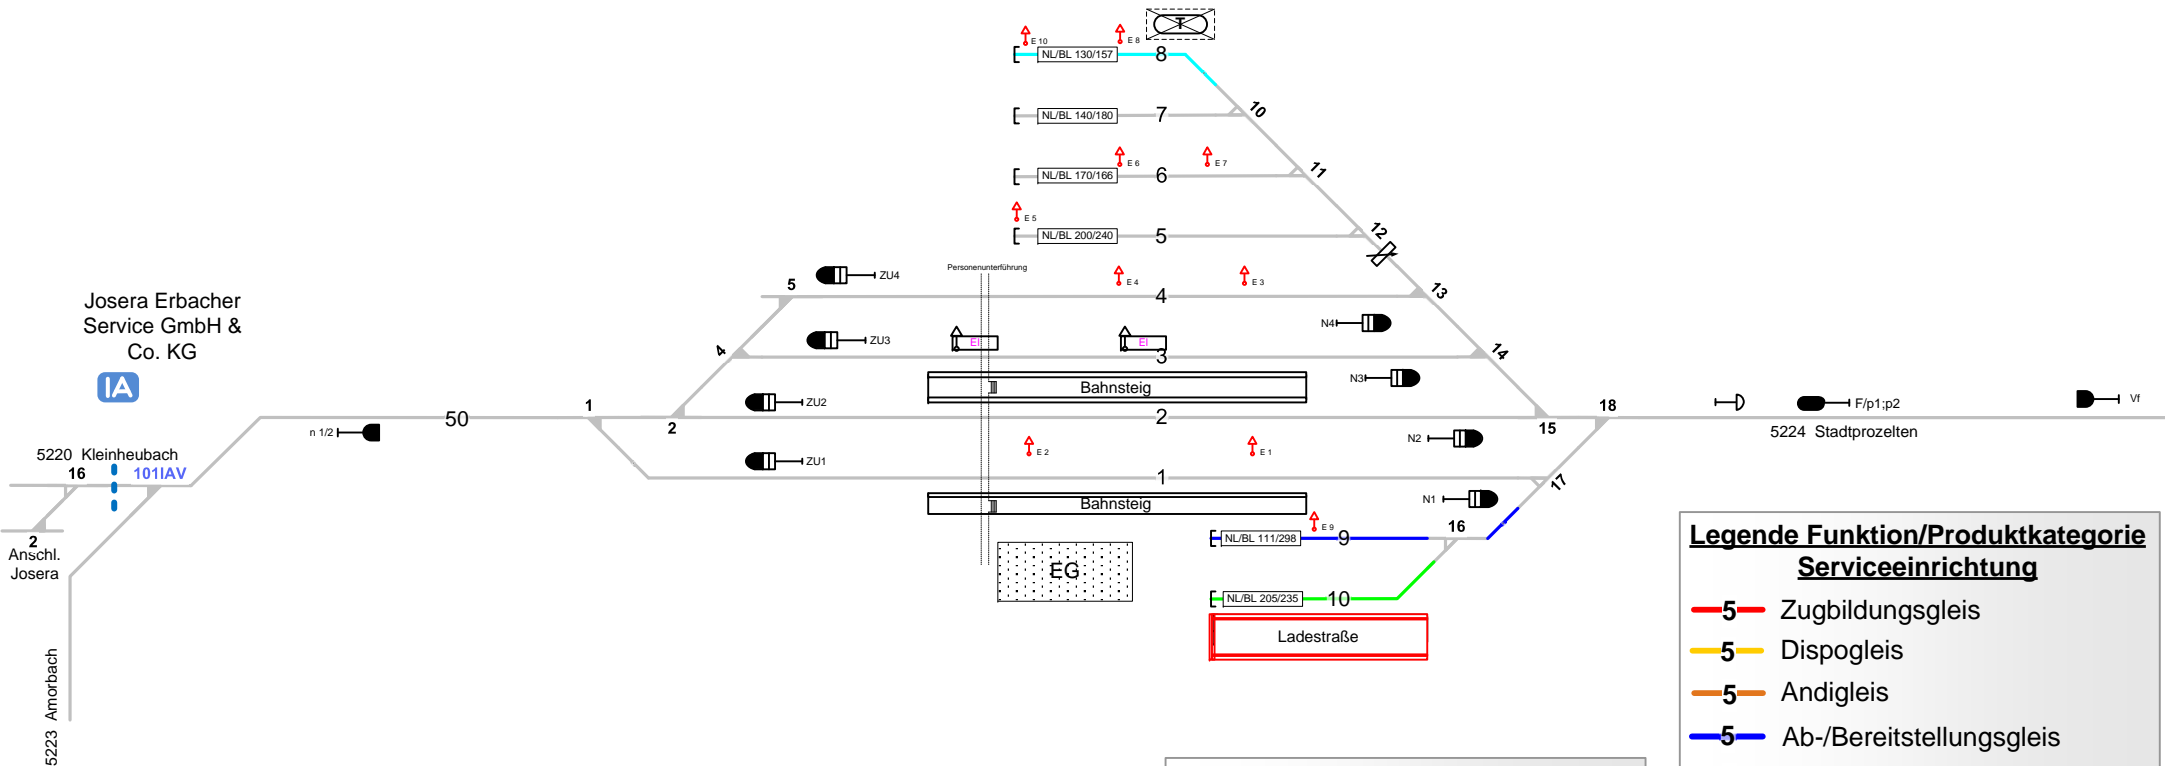

Legende Beleuchtung	
	- Serviceeinrichtung ohne Beleuchtung
	- Beleuchtungsstärke < 10 Lux
	- in Gleis 10 - 35, 40 - 52, etc.

Legende Zusatzausstattung	
	- Elektrant
	- Ladestraße