


Regensburg Ost

5500 km 135,196
5861 km 000,000

Stadt Regensburg -
Liegenschaftsamt-

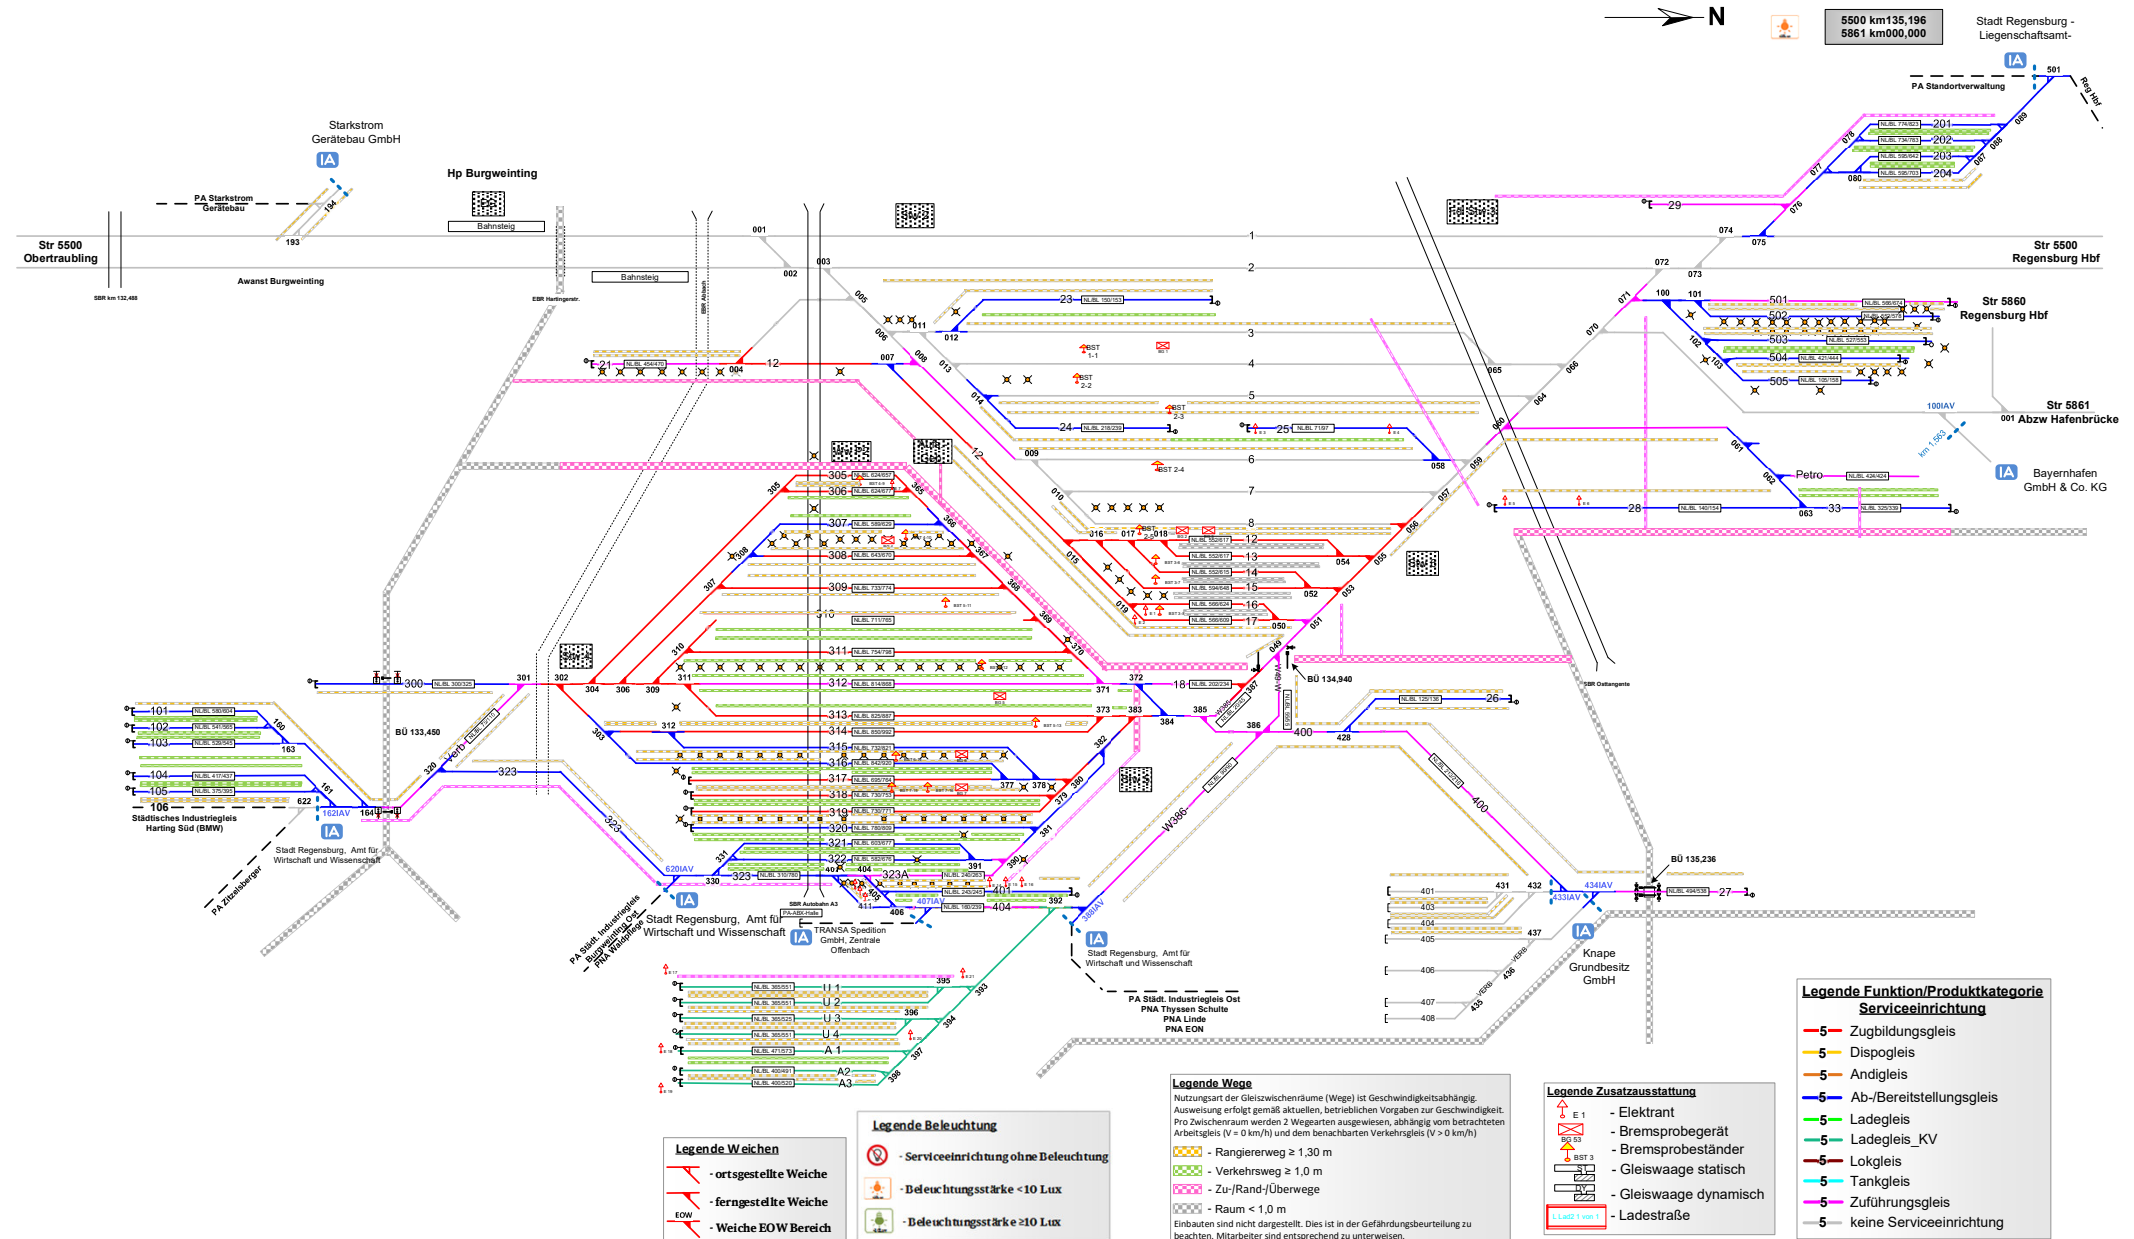

Legende Weichen

- ortsgestellte Weiche
- ferngesteuerte Weiche
- EOW • Weiche EOW Bereich

Legende Beleuchtung

- Serviceeinrichtung ohne Beleuchtung
- Beleuchtungsstärke < 10 Lux
- Beleuchtungsstärke ≥ 10 Lux

Legende Wege

Nutzungsart der Gleiszwischenräume (Wege) ist Geschwindigkeitsabhängig. Ausweisung erfolgt gemäß aktuellen, betrieblichen Vorgaben zur Geschwindigkeit. Pro Zwischenraum werden 2 Wegekategorien ausgewiesen, abhängig vom betrachteten Arbeitsgleis (V = 0 km/h) und dem benachbarten Verkehrsgleis (V > 0 km/h)

- Rangierweg ≥ 1,30 m
- Verkehrsweg ≥ 1,0 m
- Zu-/Rand-/Überwege
- Raum < 1,0 m

Einbauten sind nicht dargestellt. Dies ist in der Gefährdungsbeurteilung zu beachten. Mitarbeiter sind entsprechend zu unterweisen.

Legende Zusatzausstattung

- E1 • Elektrant
- Bremsprobegerät
- Bremsprobeständer
- Gleiswaage statisch
- Gleiswaage dynamisch
- L1 Ladestraße

Legende Funktion/Produktkategorie Serviceeinrichtung

- 5 • Zugbildungsgleis
- 5 • Dispsgleis
- 5 • Andigleis
- 5 • Ab-/Bereitstellungsgleis
- 5 • Ladegleis
- 5 • Ladegleis_KV
- 5 • Lokgleis
- 5 • Tankgleis
- 5 • Zuführungsgleis
- 5 • keine Serviceeinrichtung