


## Bad Bergzabern

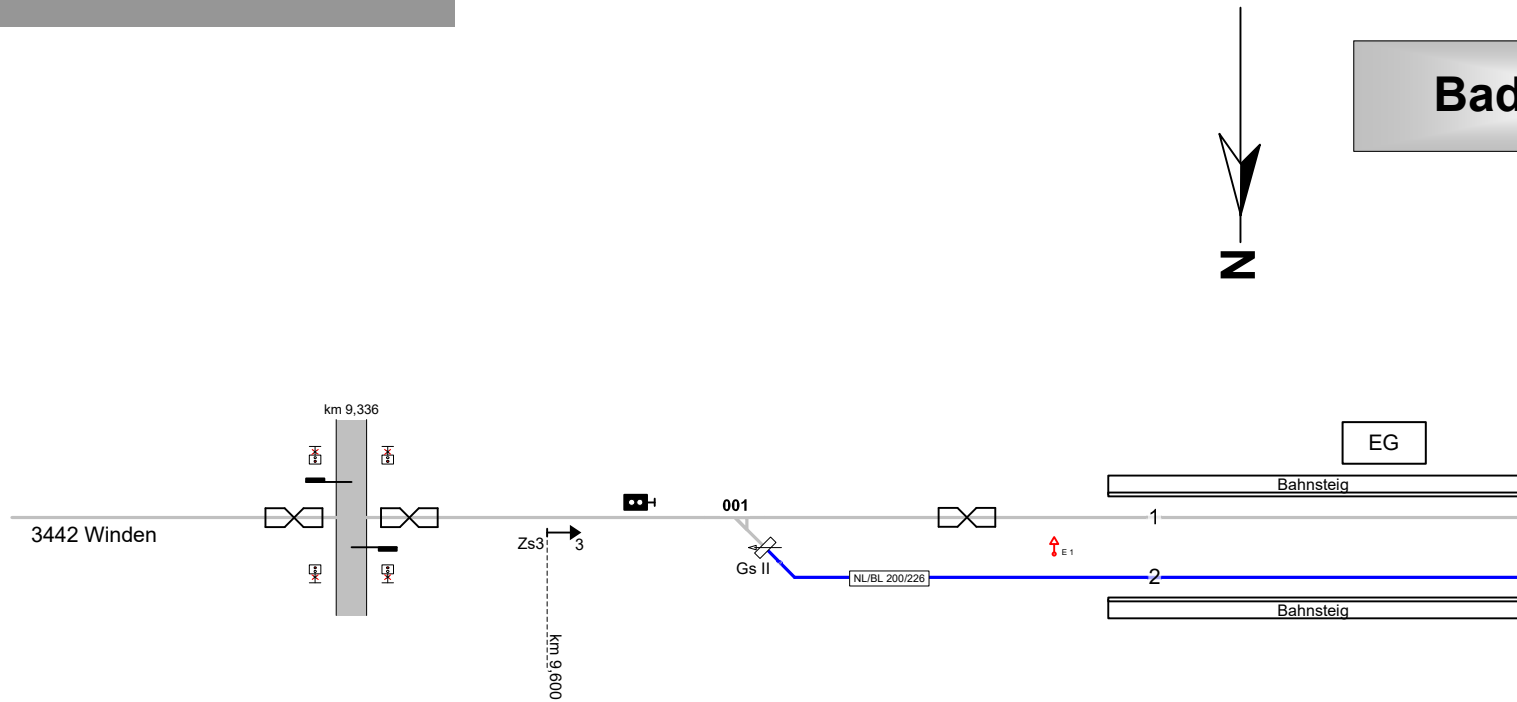

N



### Legende Zusatzausstattung

E 1 - Elektrant

### Legende Beleuchtung

- Serviceeinrichtung ohne Beleuchtung

- Beleuchtungsstärke < 10 Lux

- Beleuchtungsstärke ≥ 10 Lux

### Legende Weichen

- ortsgestellte Weiche

- ferngestellte Weiche

EOW - Weiche EOW Bereich

### Legende Wege

Nutzungsart der Gleiszwischenräume (Wege) ist Geschwindigkeitsabhängig. Ausweisung erfolgt gemäß aktuellen, betrieblichen Vorgaben zur Geschwindigkeit. Pro Zwischenraum werden 2 Wegearten ausgewiesen, abhängig vom betrachteten Arbeitsgleis ( $V = 0 \text{ km/h}$ ) und dem benachbarten Verkehrsgleis ( $V > 0 \text{ km/h}$ )

- Rangierweg ≥ 1,30 m

- Verkehrsweg ≥ 1,0 m

- Zu-/Rand-/Überwege

- Raum < 1,0 m

Einbauten sind nicht dargestellt. Dies ist in der Gefährdungsbeurteilung zu beachten. Mitarbeiter sind entsprechend zu unterweisen.

### Legende Funktion/Produktkategorie Serviceeinrichtung

-5 Zugbildungsgleis

-5 Dispogleis

-5 Andigleis

-5 Ab-/Bereitstellungsgleis

-5 Ladegleis

-5 Ladegleis\_KV

-5 Lokgleis

-5 Tankgleis

-5 Zuführungsgleis

-5 keine Serviceeinrichtung