


Hornberg

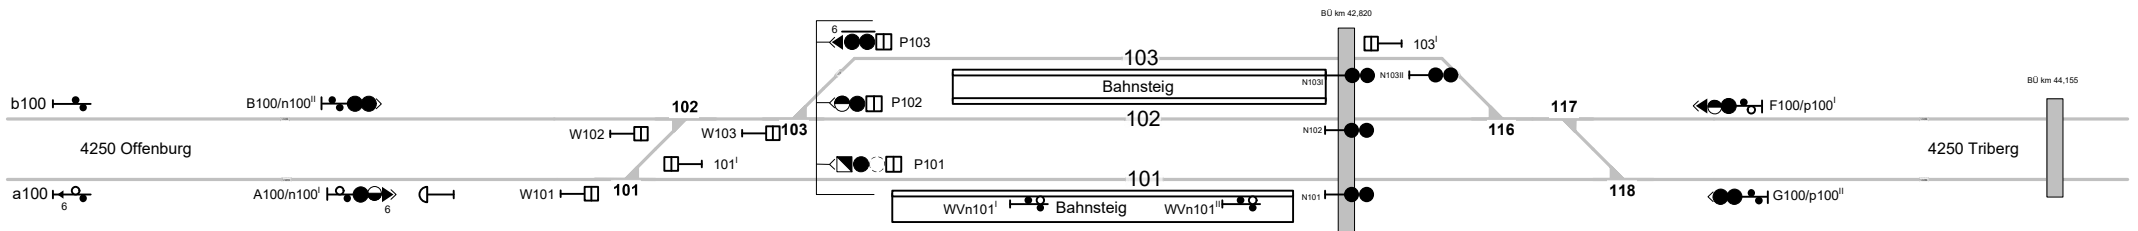

**Legende Funktion/Produktkategorie Serviceeinrichtung**

	Zugbildungsgleis
	Dispogleis
	Andigleis
	Ab-/Bereitstellungsgleis
	Ladegleis
	Ladegleis_KV
	Lokgleis
	Tankgleis
	Zuführungsgleis
	keine Serviceeinrichtung

**Legende Weichen**

	- ortsgestellte Weiche
	- ferngestellte Weiche
	- Weiche EOW Bereich