


Bf Ludwigshafen

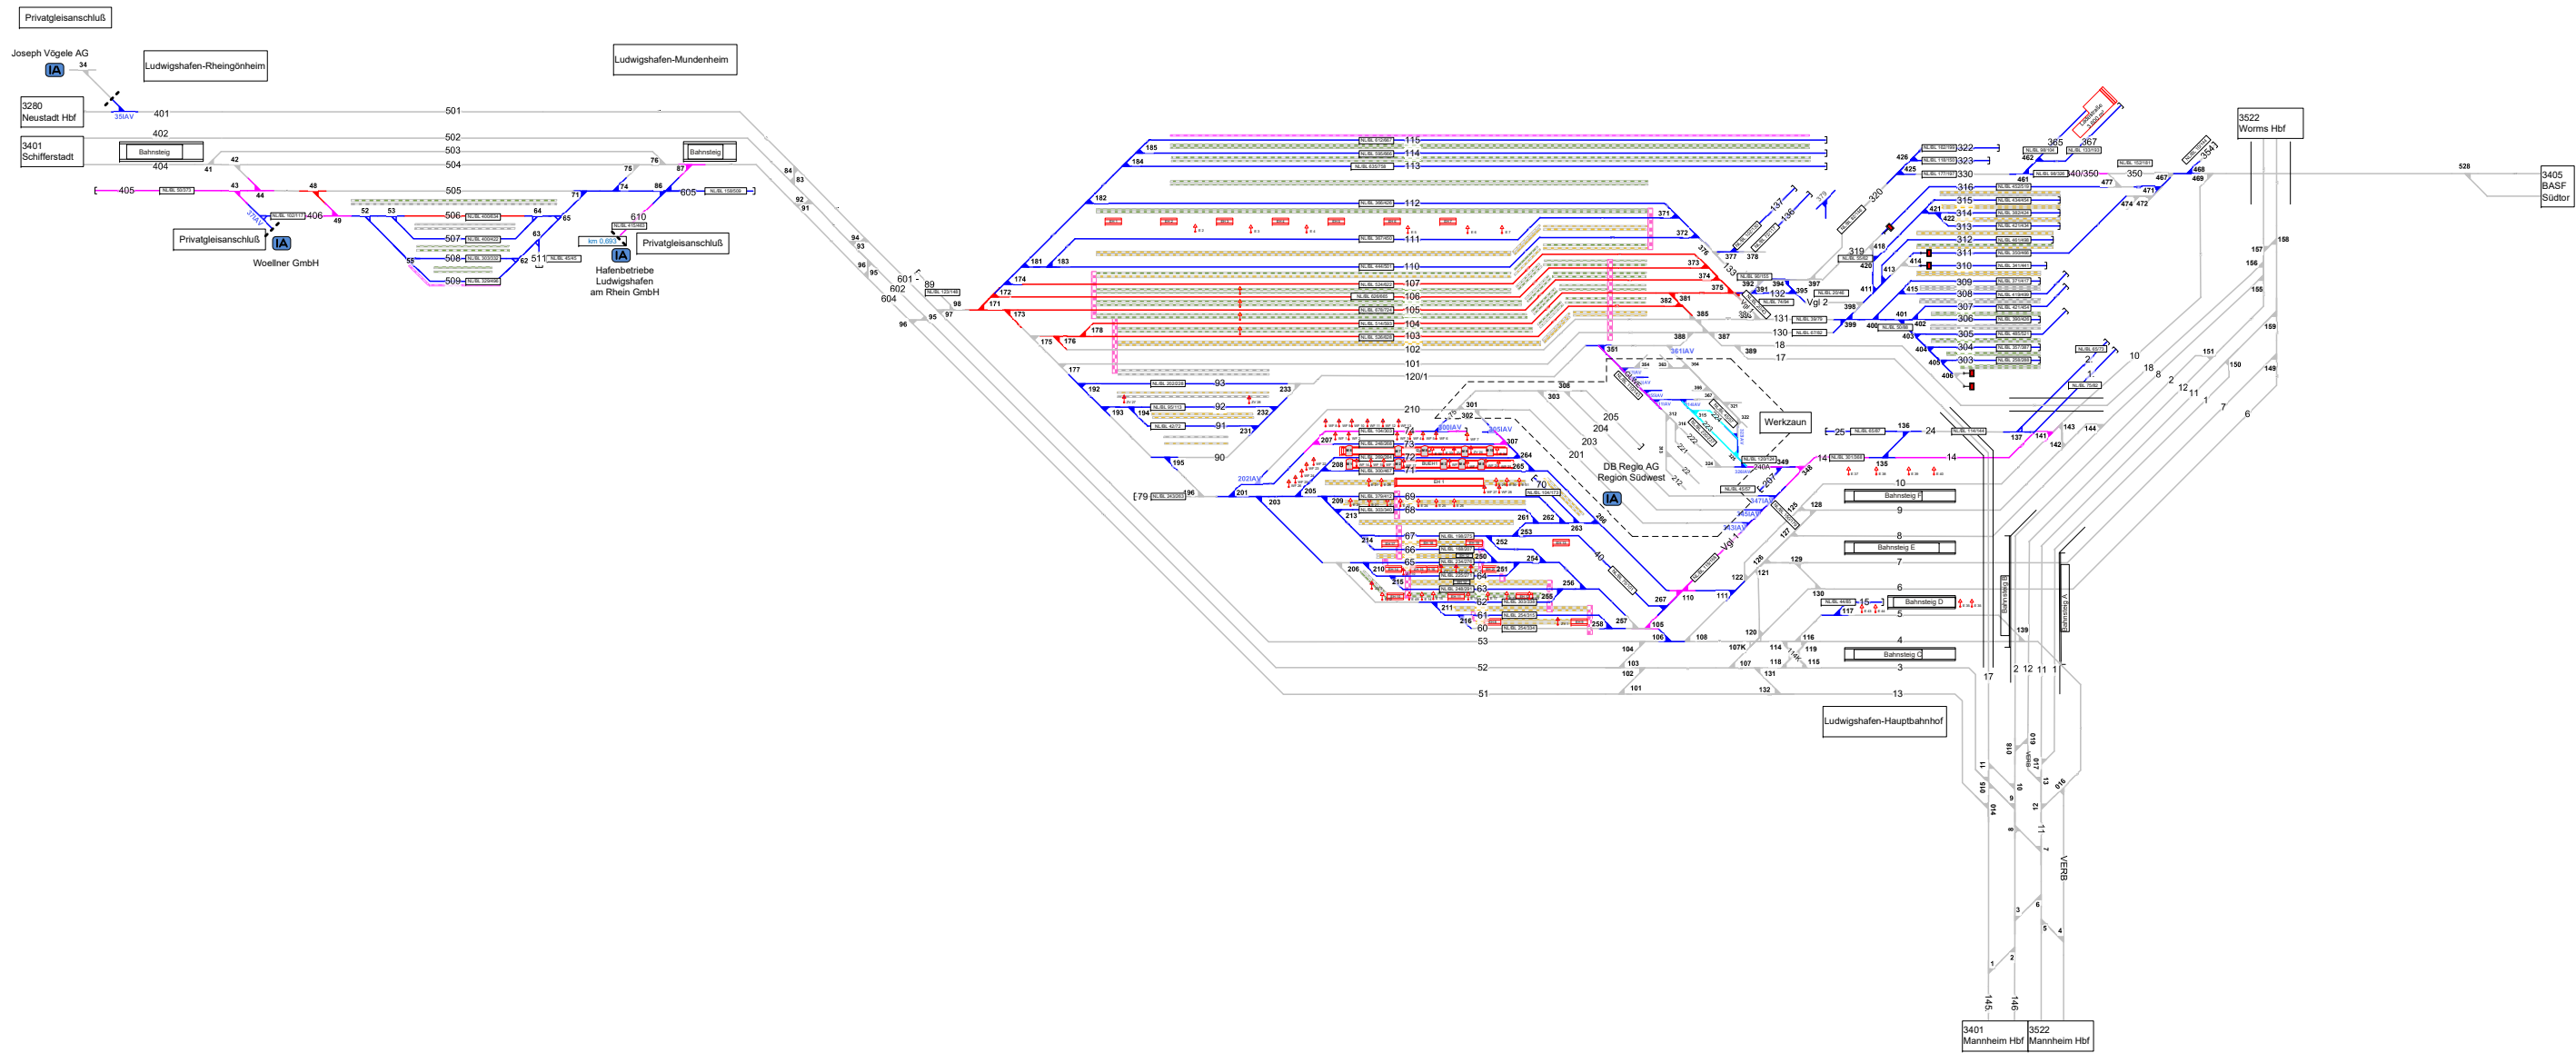

Legende Funktion/Produktkategorie Serviceeinrichtung

5	Zugbildungsgleis
5	Dispogleis
5	Andigleis
5	Ab-/Bereitstellungsgleis
5	Ladegleis
5	Ladegleis_KV
5	Lokgleis
5	Tankgleis
5	Zuführungsgleis
5	keine Serviceeinrichtung

Legende Wege

Nutzungsart der Gleiszwischenräume (Wege) ist geschwindigkeitsabhängig. Ausweisung erfolgt gemäß aktuellen, betrieblichen Vorgaben zur Geschwindigkeit. Für Zwischenräume werden 2 Wegarten ausgewiesen, abhängig vom betrachteten Arbeitsfeld ($V < 0 \text{ km/h}$) und dem benachbarten Verkehrsgebiet ($V > 0 \text{ km/h}$)

5	Rangierweg $\geq 1,30 \text{ m}$
5	Verkehrsweg $\geq 1,0 \text{ m}$
5	Zu-/Rand/Überwege
5	Raum $< 1,0 \text{ m}$

Erläuterung sind nicht dargestellt. Dies ist in der Gefährdungsbeurteilung zu beachten. Mitarbeiter sind entsprechend zu unterweisen.

Legende Zusatzausstattung

E1	- Elektrant
ZV1	- Zugvorheizanlage
WF1	- Wasserfüllständer
5	- Einstiegshilfe
5	- Ladestraße

Legende Beleuchtung

5	- Serviceeinrichtung ohne Beleuchtung
5	- Beleuchtungsstärke $< 10 \text{ Lux}$
5	- Beleuchtungsstärke $\geq 10 \text{ Lux}$

Legende Weichen

5	- ortsgestellte Weiche
5	- ferngestellte Weiche
5	- Weiche EOW Bereich