


Bf Ludwigshafen

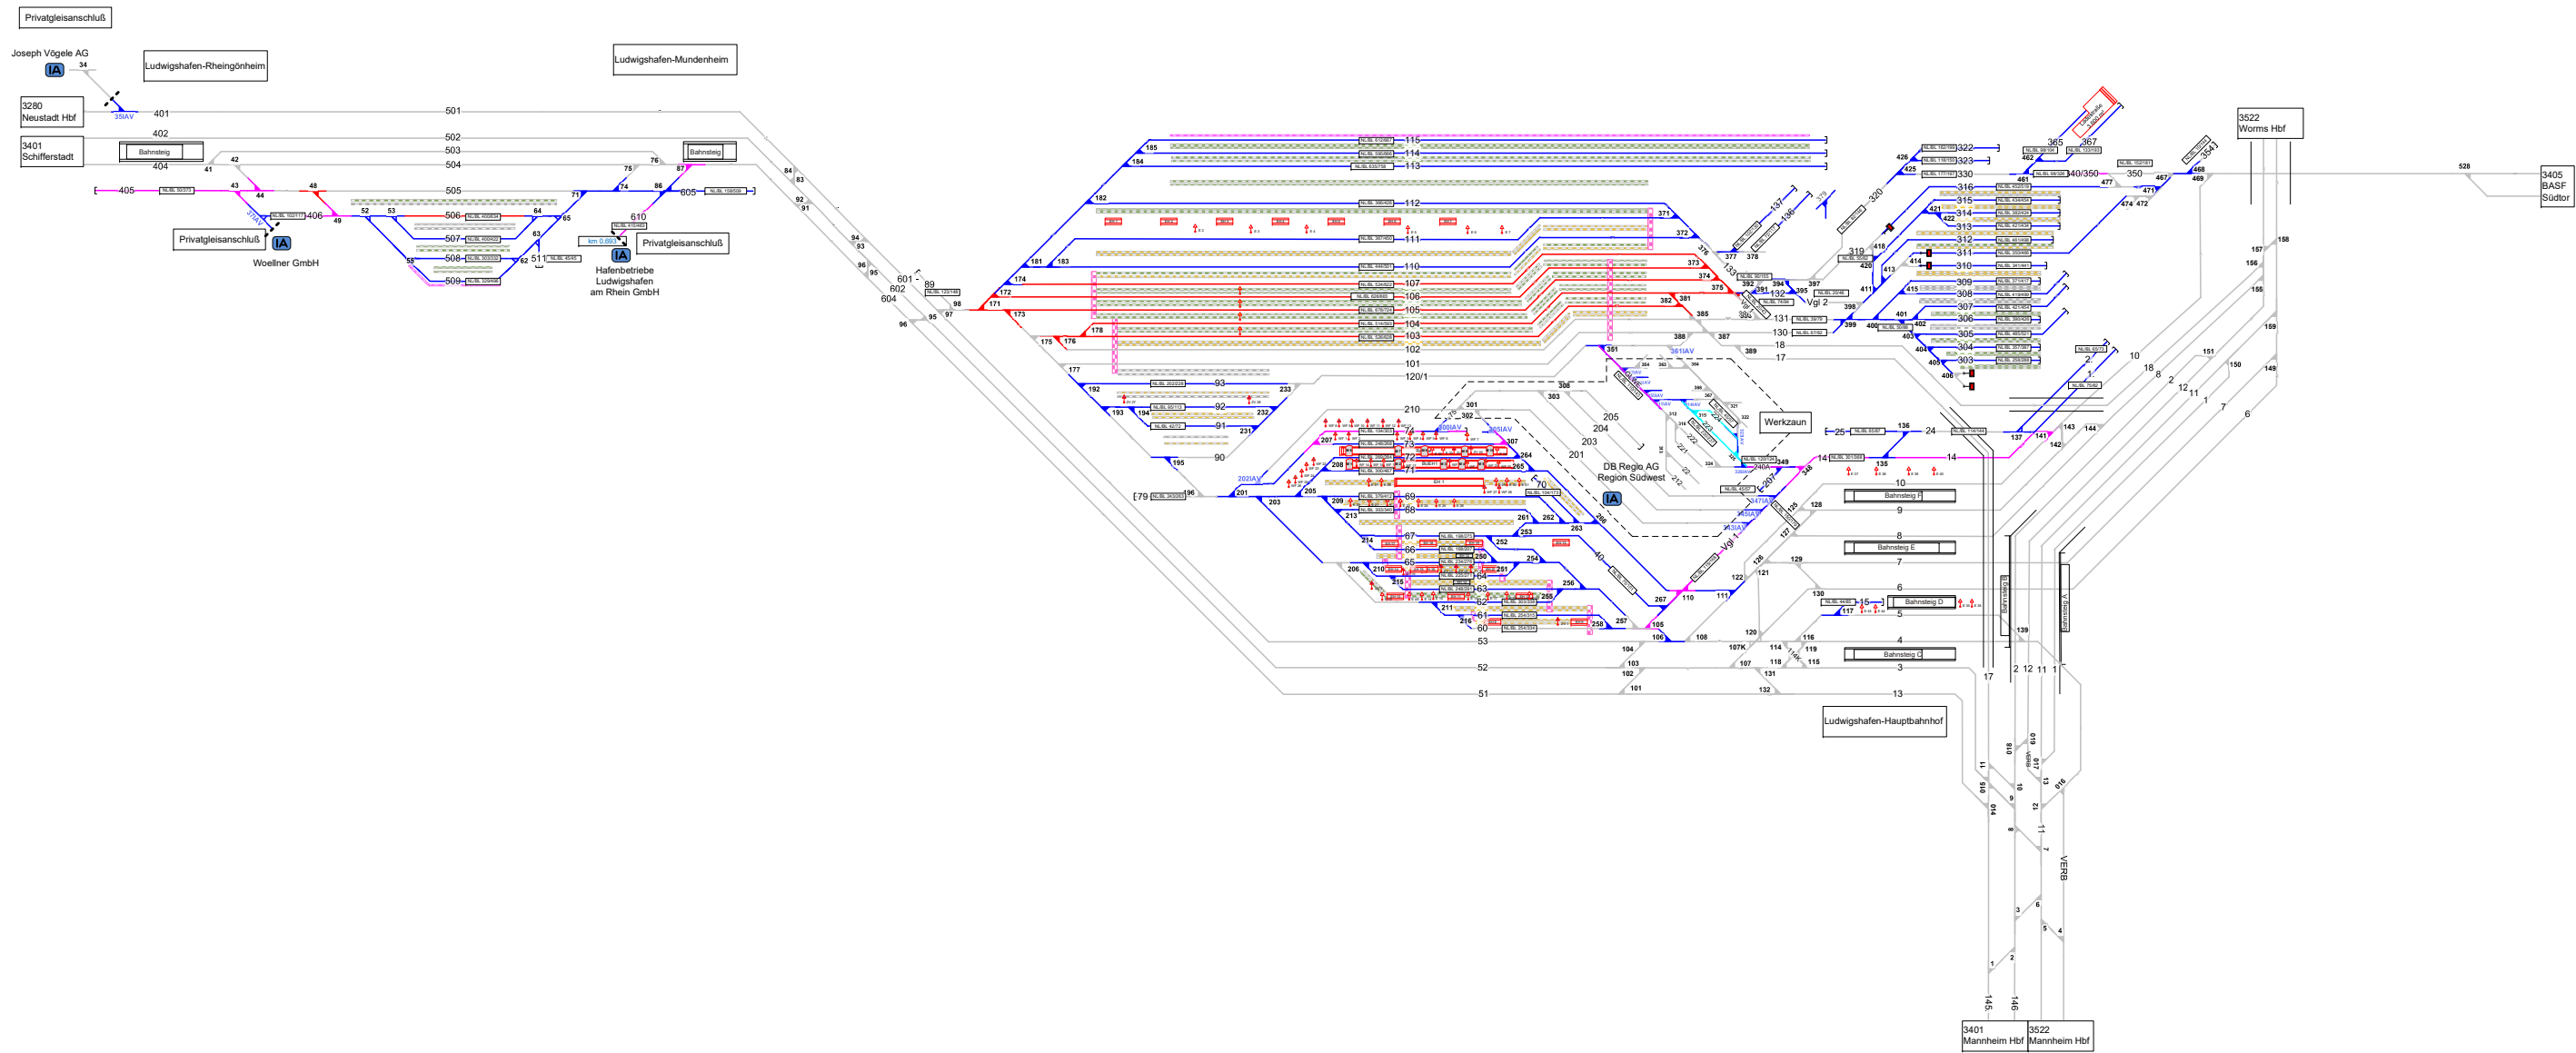

Legende Funktion/Produktkategorie Serviceeinrichtung

- 5 Zugbildungsgleis
- 5 Dispogleis
- 5 Andigleis
- 5 Ab-/Bereitstellungsgleis
- 5 Ladegleis
- 5 Ladegleis_KV
- 5 Lokgleis
- 5 Tankgleis
- 5 Zuführungsgleis
- 5 keine Serviceeinrichtung

Legende Wege

Nutzungsart der Gleiszwischenräume (Wege) ist geschwindigkeitsabhängig. Ausweisung erfolgt gemäß aktuellen, betrieblichen Vorgaben zur Geschwindigkeit. Für Zwischenräume werden 2 Wegarten ausgewiesen, abhängig vom betrachteten Arbeitsfeld ($V < 0 \text{ km/h}$) und dem benachbarten Verkehrsgebiet ($V > 0 \text{ km/h}$)

- Rangierweg $\geq 1,30 \text{ m}$
- Verkehrsweg $\geq 1,0 \text{ m}$
- Zu-/Rand/Überwege
- Raum $< 1,0 \text{ m}$

Erläuterung sind nicht dargestellt. Dies ist in der Gefährdungsbeurteilung zu beachten. Mitarbeiter sind entsprechend zu unterweisen.

Legende Zusatzausstattung

- ⬆ E1 - Elektrant
- ⬆ zV1 - Zugvorheizanlage
- ⬆ wf1 - Wasserfüllständer
- ⬆ - Einstiegshilfe
- ⬆ - Ladestraße

Legende Beleuchtung

- Serviceeinrichtung ohne Beleuchtung
- ⬆ - Beleuchtungsstärke $< 10 \text{ Lux}$
- ⬆ - Beleuchtungsstärke $\geq 10 \text{ Lux}$

Legende Weichen

- ⬆ - ortsgestellte Weiche
- ⬆ - ferngestellte Weiche
- ⬆ - Weiche EOW Bereich