

## Legende Funktion/Produktkategorie

- ### Serviceeinrichtung
- 5 Zugbildungsgleis
  - 5 Dispogleis
  - 5 Andigleis
  - 5 Ab-/Bereitstellungsgleis
  - 5 Ladegleis
  - 5 Ladegleis\_KV
  - 5 Lokgleis
  - 5 Tankgleis
  - 5 Zuführungsgleis
  - 5 keine Serviceeinrichtung

## Legende Beleuchtung

- Serviceeinrichtung ohne Beleuchtung
- Beleuchtungsstärke < 10 Lux
- Beleuchtungsstärke ≥ 10 Lux

## Legende Wege

Nutzungsart der Gleiszwischenräume (Wege) ist Geschwindigkeitsabhängig. Ausweisung erfolgt gemäß aktuellen, betrieblichen Vorgaben zur Geschwindigkeit. Pro Zwischenraum werden 2 Wegearten ausgewiesen, abhängig vom betrachteten Arbeitsgleis ( $V = 0 \text{ km/h}$ ) und dem benachbarten Verkehrsgleis ( $V > 0 \text{ km/h}$ )

- Rangierweg ≥ 1,30 m
- Verkehrsweg ≥ 1,0 m
- Zu-/Rand-/Überwege
- Raum < 1,0 m

Einbauten sind nicht dargestellt. Dies ist in der Gefährdungsbeurteilung zu beachten. Mitarbeiter sind entsprechend zu unterweisen.


## Legende Zusatzausstattung

- E1 - Elektrant

## Legende Weichen

- ortsgestellte Weiche
- ferngestellte Weiche
- EOW - Weiche EOW Bereich

# Völklingen

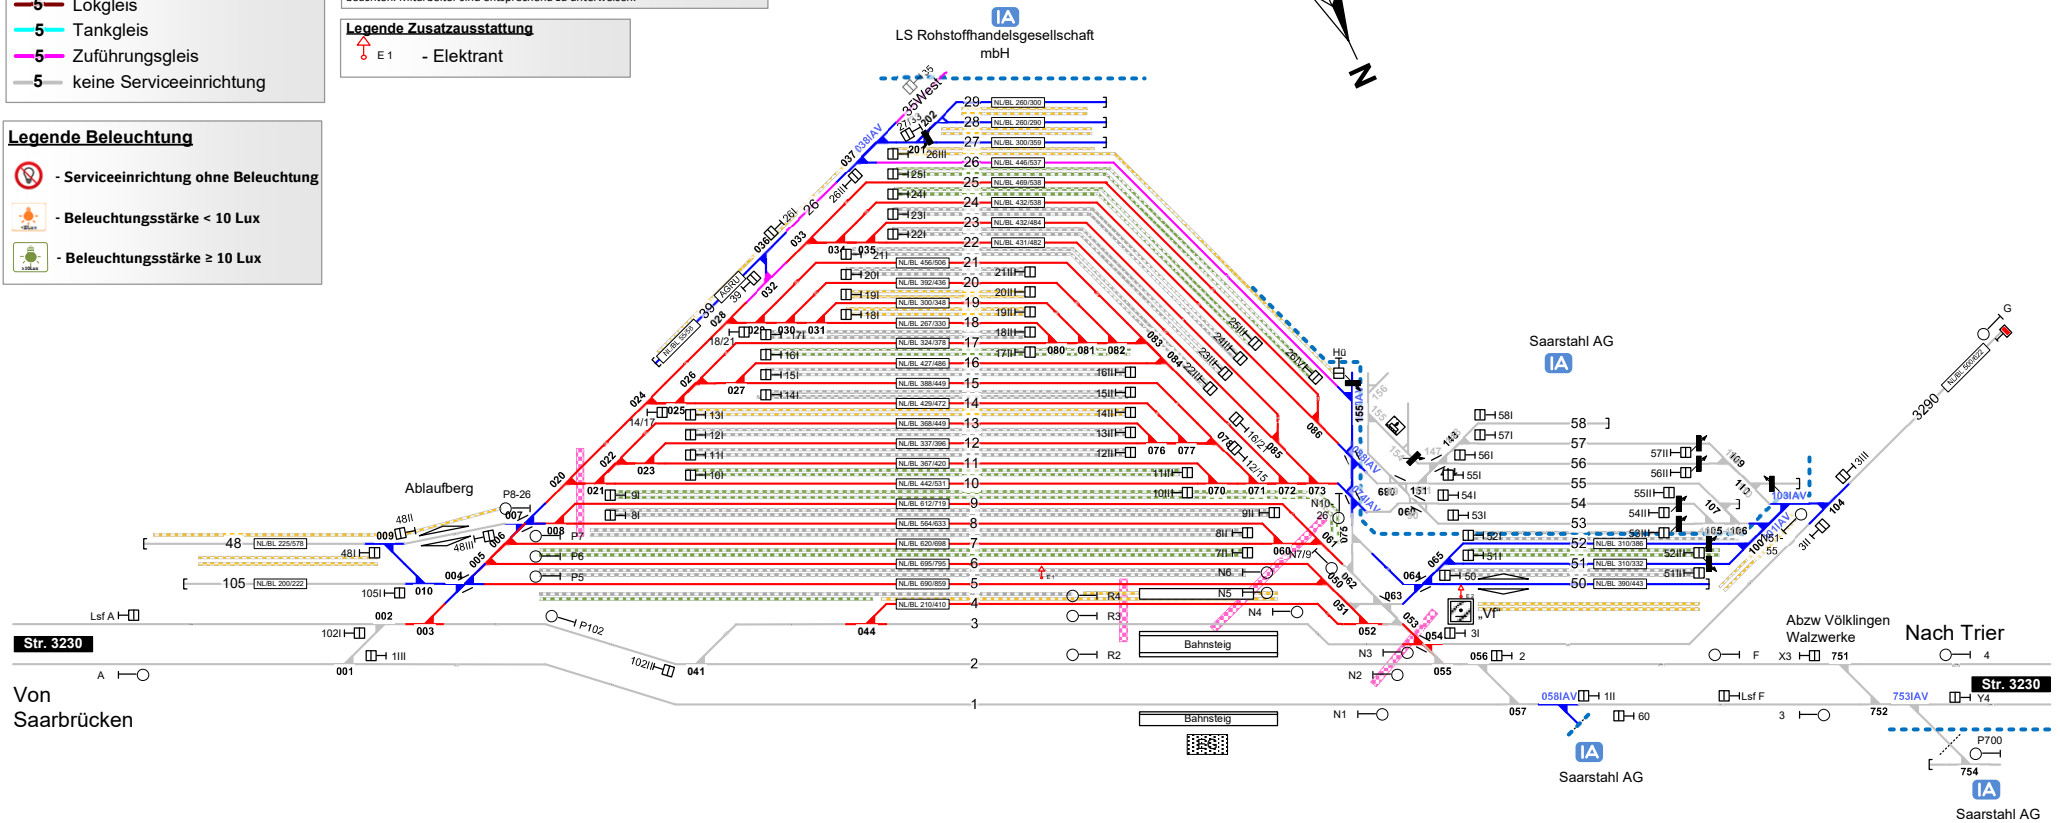

Von Saarbrücken

Nach Trier