


Heilbronn Hbf

Alle Signale in vereinfachter Darstellung!

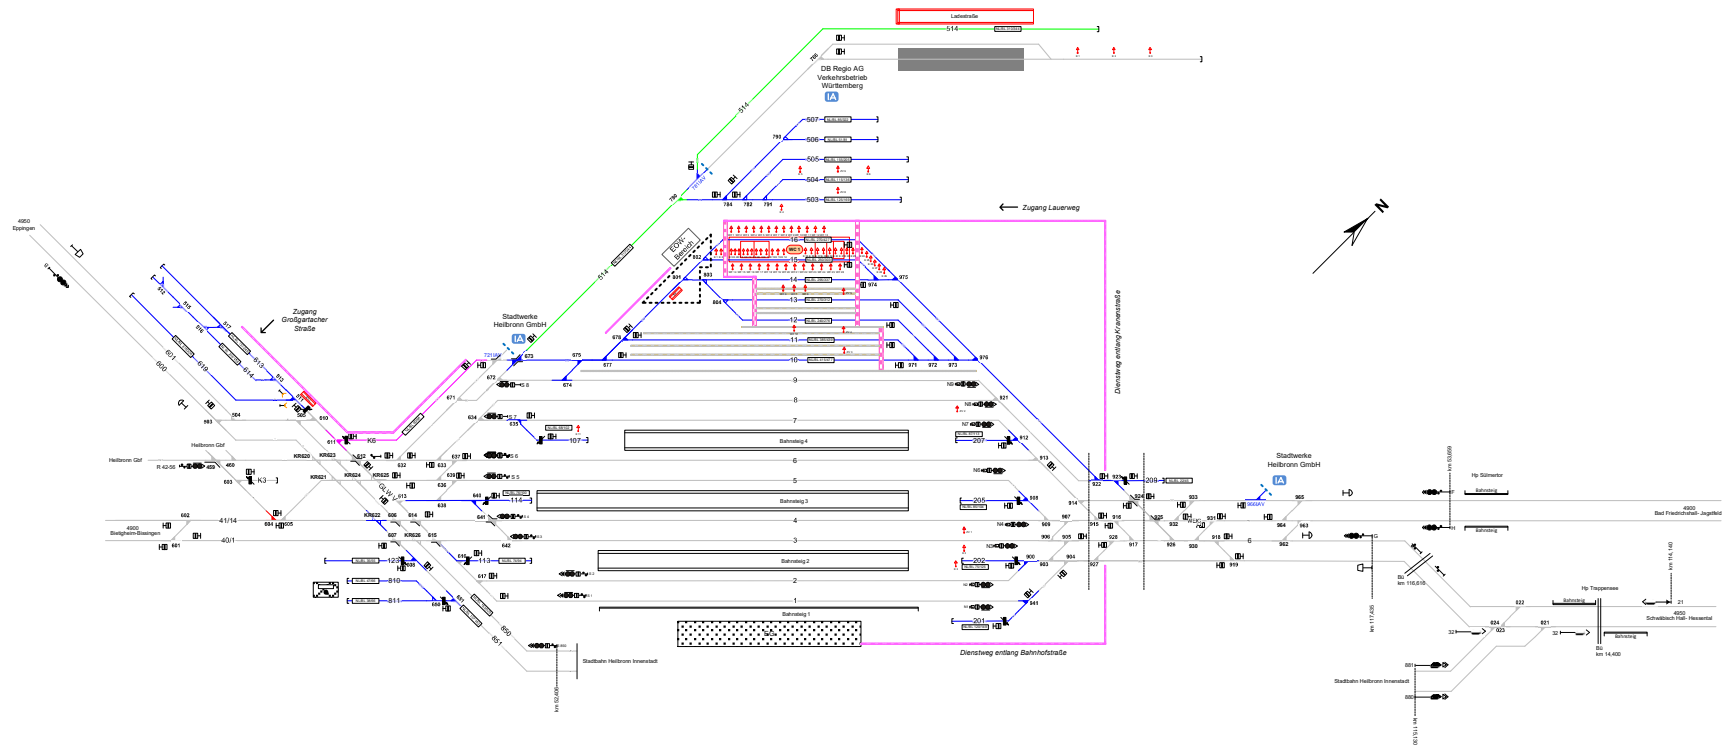

Legende Weichen

- ortsgestellte Weiche
- ferngesteuerte Weiche
- Weiche EDW Bereich

Legende Beleuchtung

- Serviceeinrichtung ohne Beleuchtung
- Beleuchtungsstärke < 10 Lux
- Beleuchtungsstärke > 10 Lux

Legende Wege

- Rangierweg > 1,20 m
- Verkehrsweg > 1,0 m
- Zuf/Rand-/Überwege
- Raum < 1,0 m

Legende Zusatzausstattung

- e1 - Elektrans
- wfl1 - Wasserfüllständer
- zvl - Zugvorheizanlage
- WC - Entsorgungsanlage
- Ladestraße
- Innenreinigungsanlage
- Einstieghilfen

Legende Funktion/Produktkategorie Serviceeinrichtung

- Zugbildungsgeleis
- Dispsgeleis
- Andigleis
- Ab-/Bereitstellungsgeleis
- Ladegleis_KV
- Längsgeleis
- Tankgleis
- Zuführungsgeleis
- keine Serviceeinrichtung