


Kornwestheim
Alle Signale in vereinfachter Darstellung!

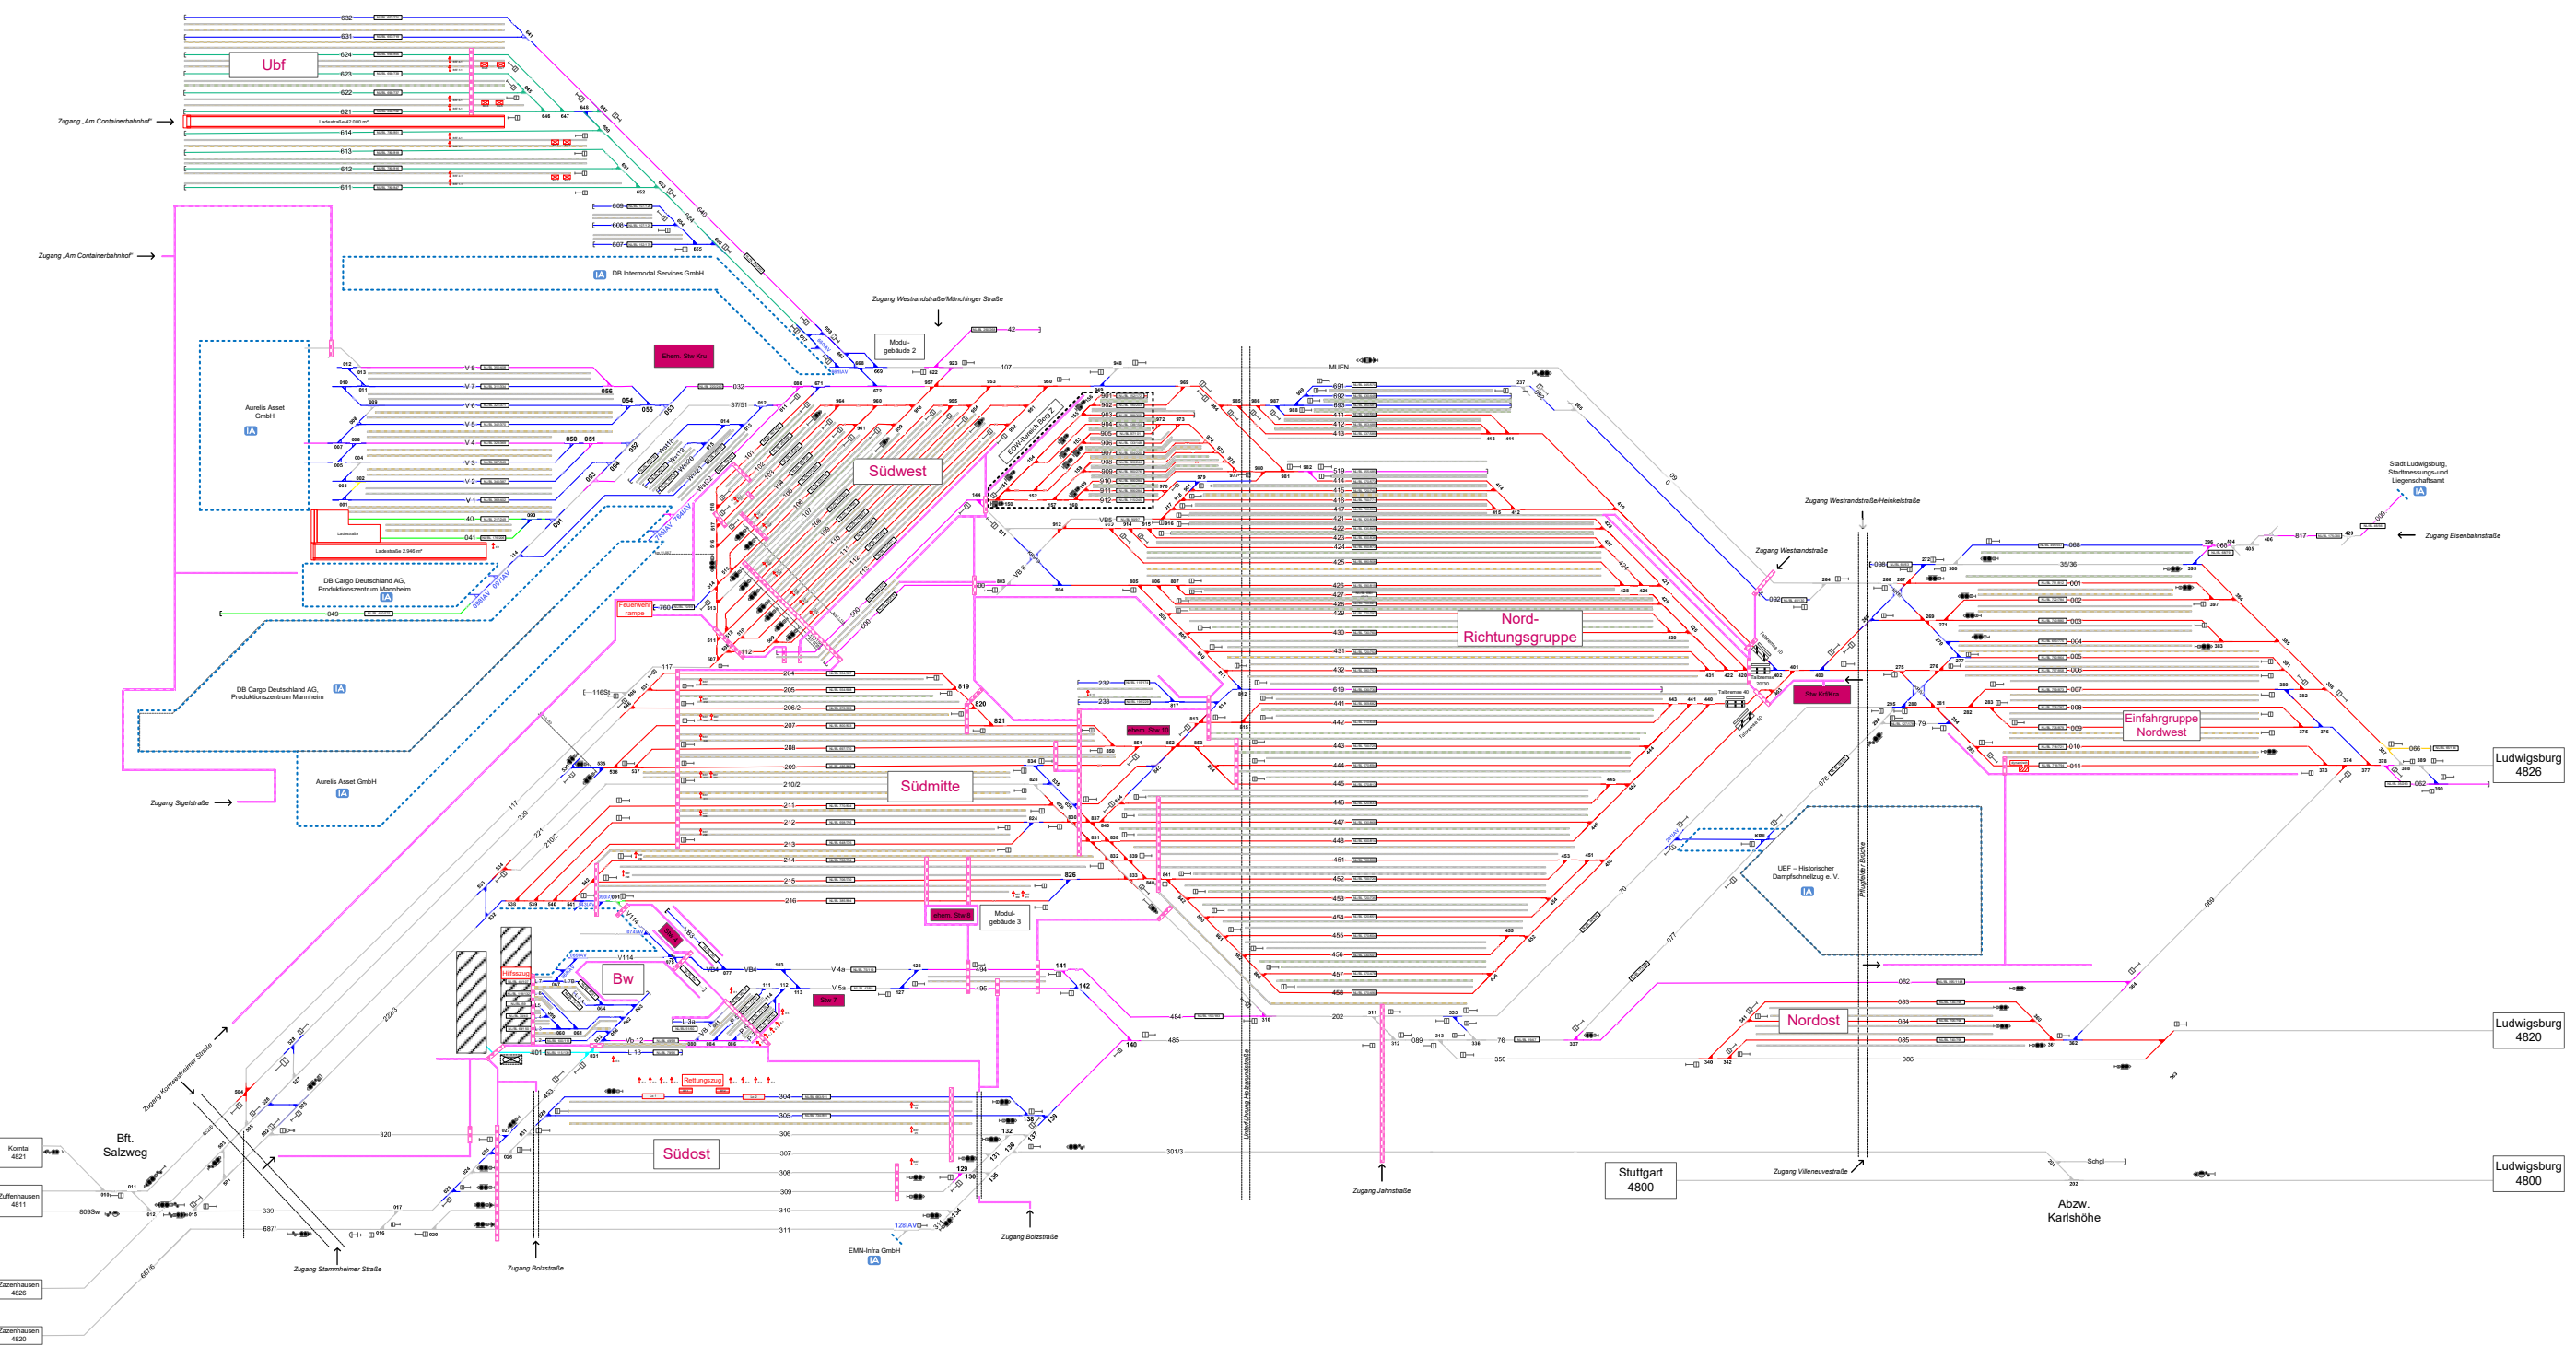

Legende Weichen

- omgekehrte Weiche
- eingestellte Weiche
- Weiche EOW Bereich

Legende Beleuchtung

- Serviceeinrichtung ohne Beleuchtung
- Beleuchtungsstärke < 10 Lux
- Beleuchtungsstärke > 10 Lux

Legende Zusatzausstattung

- Elektant
- Bremsprobeständer
- Bremsprobegerät
- Einstiegstafel
- Ladestraße
- Lokabstellplatz

Legende Weisen

Notierung der Gleisverkehrsnummer (Vgl.) ist Gleisverkehrsnummer
Anmerkung: nicht gültig, wenn keine Verkehrsnummer angegeben, abhängig von bestimmten
Anforderungen für die Nutzung des Gleises (z.B. 1.000 m)

- Rangierweg > 1,30 m
- Verkehrsweg > 1,0 m
- Zur Randüberwege
- Raum < 1,5 m

Legende Funktion/Produktkategorie Serviceeinrichtung

- Zugbildungsgleis
- Abtriebsgleis
- Ab-Bereitstellungsgleis
- Ladegleis
- Ladegleis_KV
- Lokgleis
- Tankgleis
- Zuführungsgleis
- keine Serviceeinrichtung