


Kornwestheim
Alle Signale in vereinfachter Darstellung!

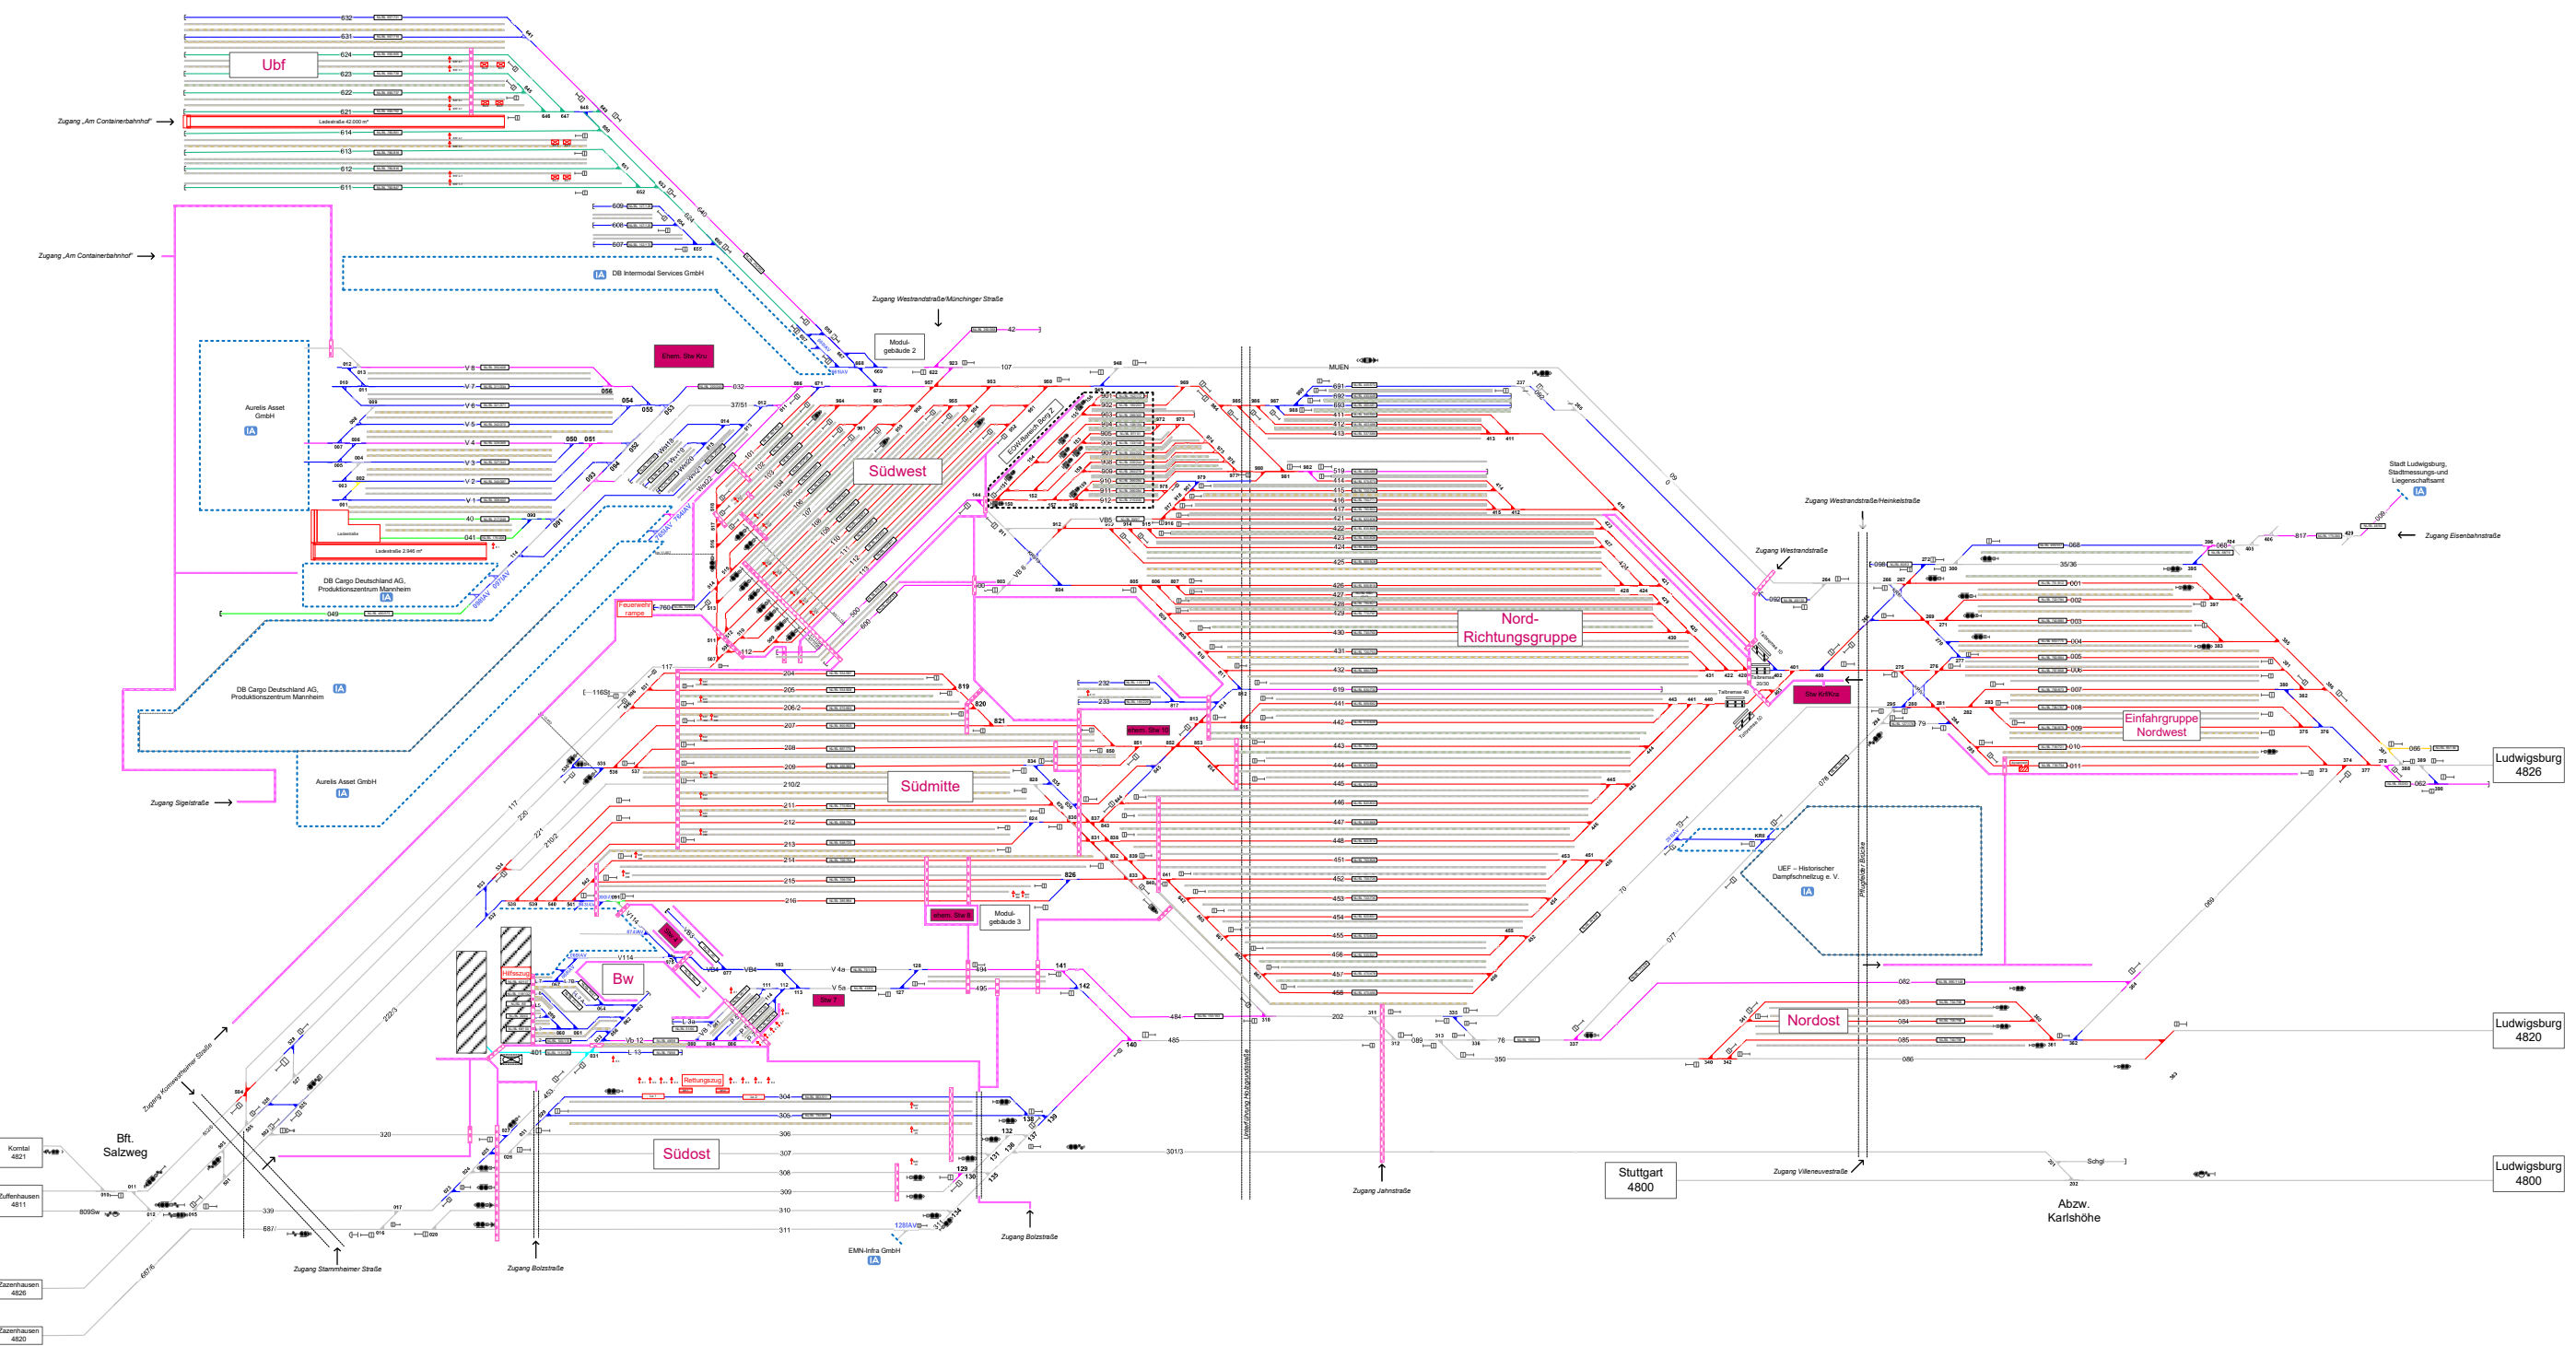

Legende Weichen

- ungesaltene Weiche
- gesaltene Weiche
- Weiche EOW Bereich

Legende Beleuchtung

- Serviceeinrichtung ohne Beleuchtung
- Beleuchtungsstärke < 10 Lux
- Beleuchtungsstärke > 10 Lux

Legende Zusatzausstattung

- Elektrant
- Bremsprobegerät
- Einstiegstafel
- Ladestraße
- Lokabstellplatz

Legende Weisen

- Rangierweg > 1,30 m
- Verkehrsweg > 1,0 m
- Zu-Rang-Überwege
- Zu-Rang-Überwege
- Flächen sind nicht dargestellt. Diese sind in der Gefährdungsbeurteilung zu besetzen. Mitarbeiter sind entsprechend zu unterrichten.

Legende Funktion/Produktkategorie Serviceeinrichtung

- Zugbildungsgleis
- Dispo-gleis
- Andligleis
- Ab-Bereitstellungsgleis
- Ladegleis
- Ladegleis_KV
- Lok-gleis
- Tank-gleis
- Zuführungsgleis
- keine Serviceeinrichtung