



## Ludwigsburg

Alle Signale in vereinfachter Darstellung!

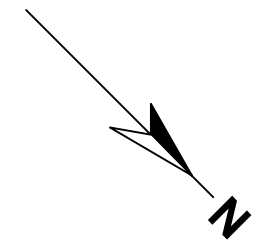

Zugang Asperger Straße

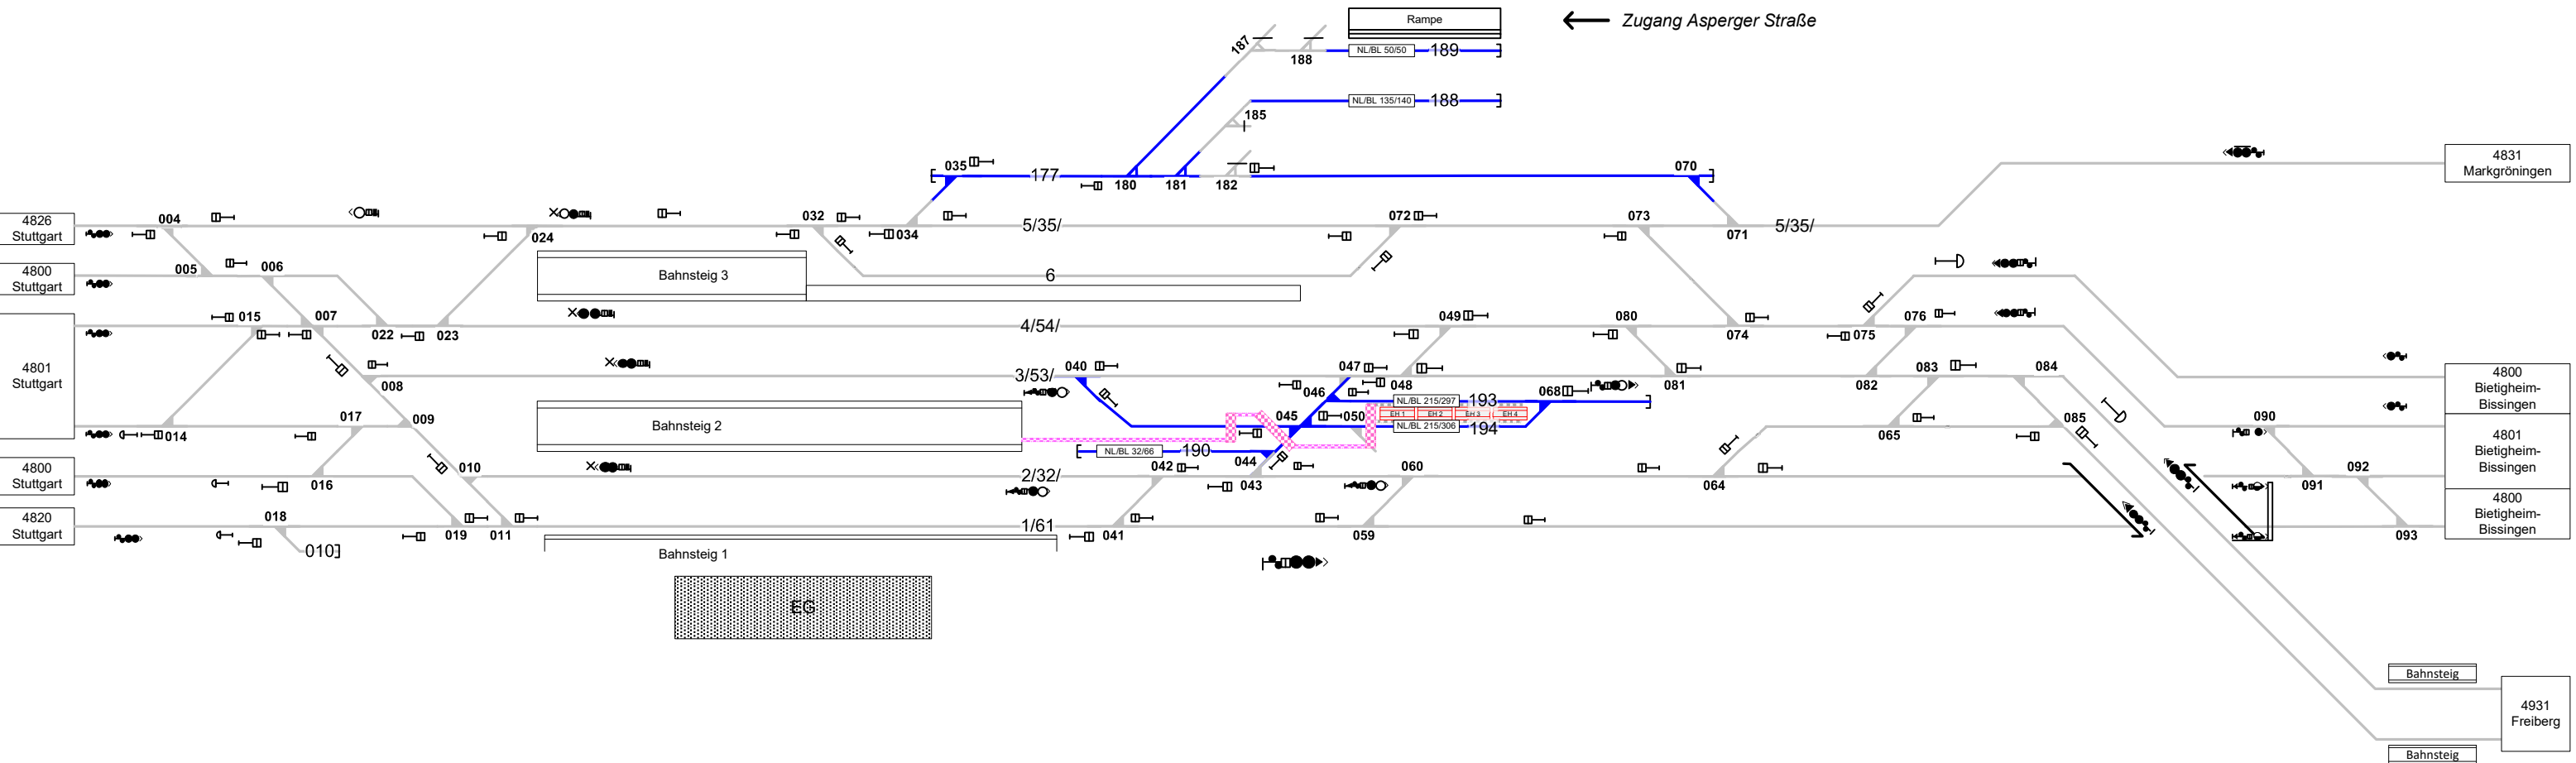

### Legende Weichen

- ortsgestellte Weiche
- ferngestellte Weiche
- Weiche EOW Bereich

### Legende Beleuchtung

- Serviceeinrichtung ohne Beleuchtung
- Beleuchtungsstärke < 10 Lux
- Beleuchtungsstärke ≥ 10 Lux

### Legende Wege

Nutzungsart der Gleiszwischenräume (Wege) ist Geschwindigkeitsabhängig. Ausweisung erfolgt gemäß aktuellen, betrieblichen Vorgaben zur Geschwindigkeit. Pro Zwischenraum werden 2 Wegearten ausgewiesen, abhängig vom betrachteten Arbeitsgleis (V = 0 km/h) und dem benachbarten Verkehrsgleis (V > 0 km/h)

- Rangierweg ≥ 1,30 m
- Verkehrsweg ≥ 1,0 m
- Zu-/Rand-/Überwege
- Raum < 1,0 m

Einbauten sind nicht dargestellt. Dies ist in der Gefährdungsbeurteilung zu beachten. Mitarbeiter sind entsprechend zu unterweisen.

### Legende Zusatzausstattung

- E 1 - Elektrant
- EH 1 - Einstiegshilfe

### Legende Funktion/Produktkategorie Serviceeinrichtung

- 5- Zugbildungsgleis
- 5- Dispogleis
- 5- Andigleis
- 5- Ab-/Bereitstellungsgleis
- 5- Ladegleis
- 5- Ladegleis\_KV
- 5- Lokgleis
- 5- Tankgleis
- 5- Zuführungsgleis
- 5- keine Serviceeinrichtung