


Plochingen

Alle Signale in vereinfachter Darstellung!

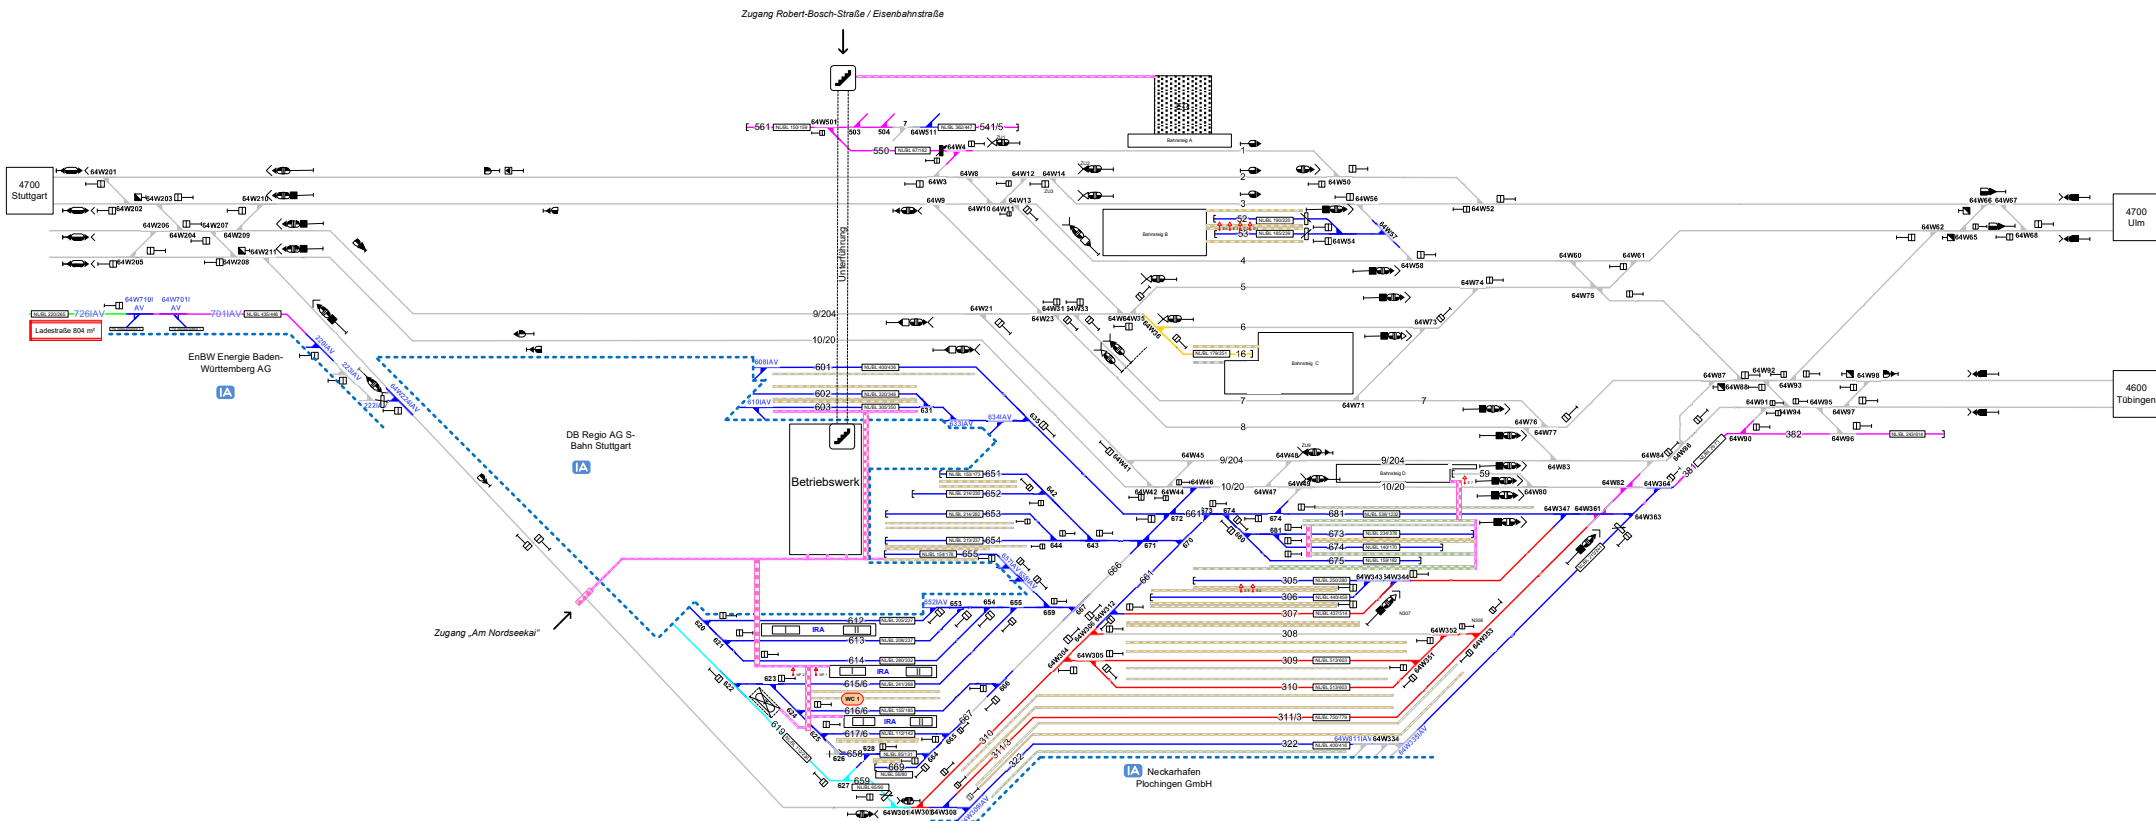

Legende Funktion/Produktkategorie Serviceeinrichtung

- 5 Zugbildungsgleis
- 5 Dispogleis
- 5 Andogleis
- 5 Ab-/Bereitstellungsgleis
- 5 Ladegleis
- 5 Ladegleis_KV
- 5 Lokgleis
- 5 Tankgleis
- 5 Zuführungsgleis
- 5 keine Serviceeinrichtung

Legende Wege

- Nutzungsart der Gleiswischenräume (Wege) ist Geschwindigkeitsabhängig. Ausweisung erfolgt gemäß aktuellen, betrieblichen Vorgaben zur Geschwindigkeit. Pro Zwischenraum werden 2 Wegarten ausgewiesen, abhängig vom betrachteten Arbeitsgleis (V = 0 km/h) und dem benachbarten Verkehrsgleis (V > 0 km/h)
- R - Rangierweg $\geq 1,30$ m
 - V - Verkehrsweg $\geq 1,0$ m
 - Z - Zu-/Rand-/Überwege
 - R - Raum < 1,0 m
- Einbauten sind nicht dargestellt. Dies ist in der Gefährdungsbeurteilung zu beachten. Mitarbeiter sind entsprechend zu unterweisen.

Legende Zusatzausstattung

- E 1 - Elektant
- WF 1 - Wasserfüllständer
- WC 1 - WC-Entsorgungsanlage
- L - Ladestraße
- IRA - Innenreinigungsbrühe

Legende Beleuchtung

- L - Serviceeinrichtung ohne Beleuchtung
- L - Beleuchtungsstärke < 10 Lux
- L - Beleuchtungsstärke ≥ 10 Lux

Legende Weichen

- W - ortsgestellte Weiche
- EW - ferngestellte Weiche
- EW - Weiche EDW Bereich