


Stuttgart-Zuffenhausen

Alle Signale in vereinfachter Darstellung!

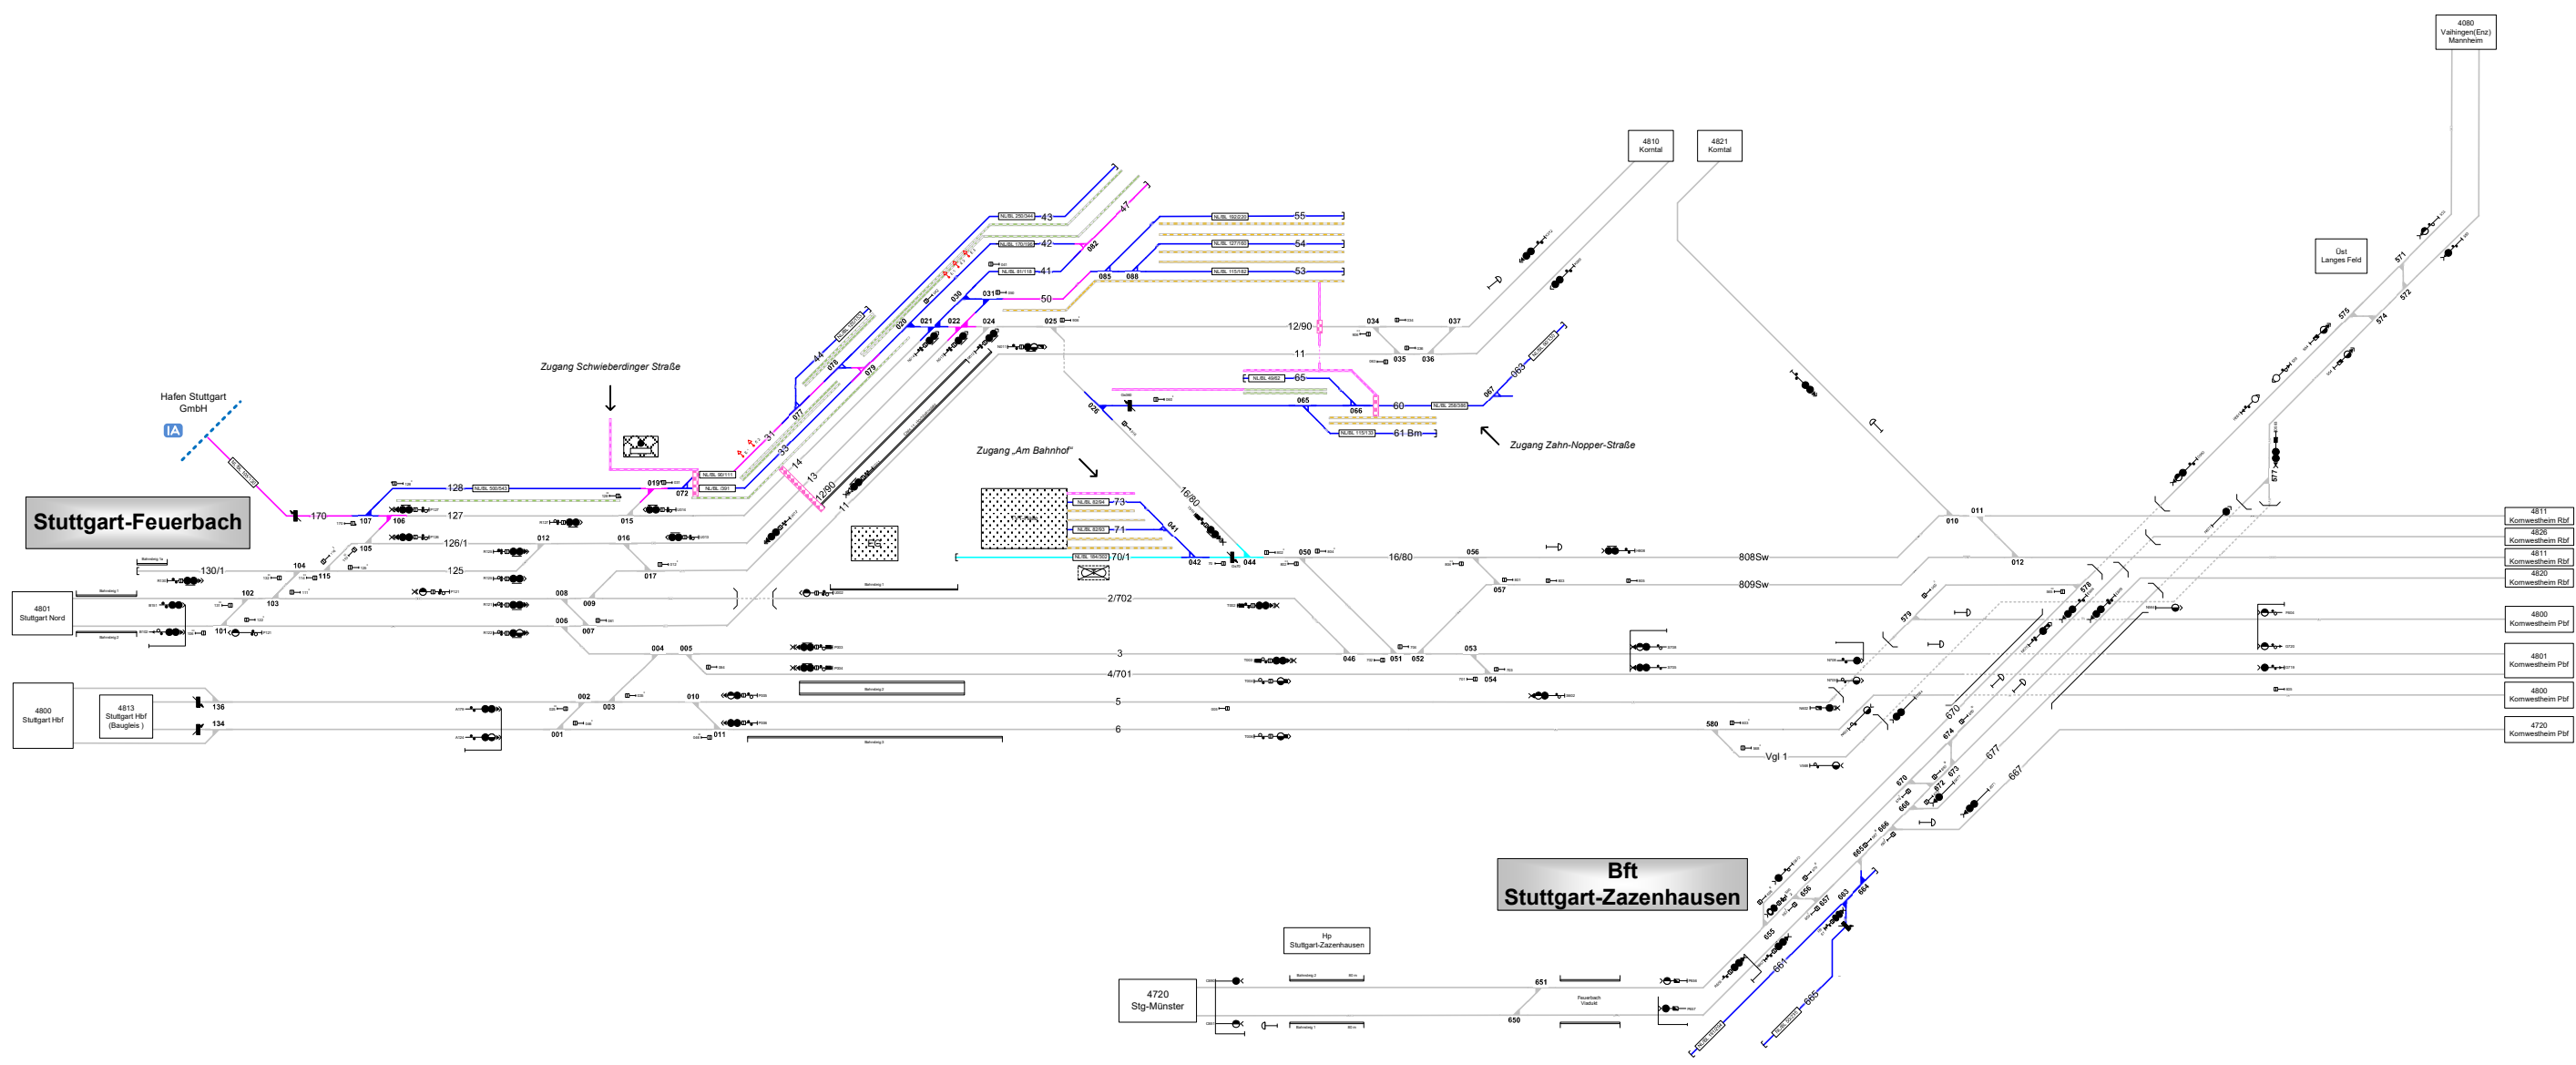

- 4811 Kornwestheim Rbf
- 4826 Kornwestheim Rbf
- 4811 Kornwestheim Rbf
- 4820 Kornwestheim Rbf
- 4800 Kornwestheim Pbf
- 4801 Kornwestheim Pbf
- 4800 Kornwestheim Pbf
- 4720 Kornwestheim Pbf

Legende Zusatzausstattung

- Elektrant
- Gleiswaage

Legende Beleuchtung

- Serviceeinrichtung ohne Beleuchtung
- Beleuchtungsstärke < 10 Lux
- in Gleis 10 - 35, 40 - 52, etc.

Legende Wege

Nutzungsart der Gleiszwischenräume (Wege) ist Geschwindigkeitsabhängig. Ausweisung erfolgt gemäß aktuellen, betrieblichen Vorgaben zur Geschwindigkeit. Pro Zwischenraum werden 2 Wegarten ausgewiesen, abhängig vom betrachteten Arbeitsfeld (V <= 0 km/h) und dem benachbarten Verkehrsgleis (V > 0 km/h)

- Rangierweg >= 1,30 m
- Verkehrsweg >= 1,0 m
- Zu-/Rand-/Überwege
- Raum < 1,0 m

Einbauten sind nicht dargestellt. Dies ist in der Gefährdungsbeurteilung zu beachten. Mitarbeiter sind entsprechend zu unterweisen.

Legende Funktion/Produktkategorie Serviceeinrichtung

- Zugbildungsgleis
- Dispo
- Andegleis
- Ab-/Bereitstellungsgleis
- Ladegleis
- Ladegleis_KV
- Lokgleis
- Tankgleis
- Zuführungsgleis
- keine Serviceeinrichtung