


### Stuttgart-Zuffenhausen

Alle Signale in vereinfachter Darstellung!

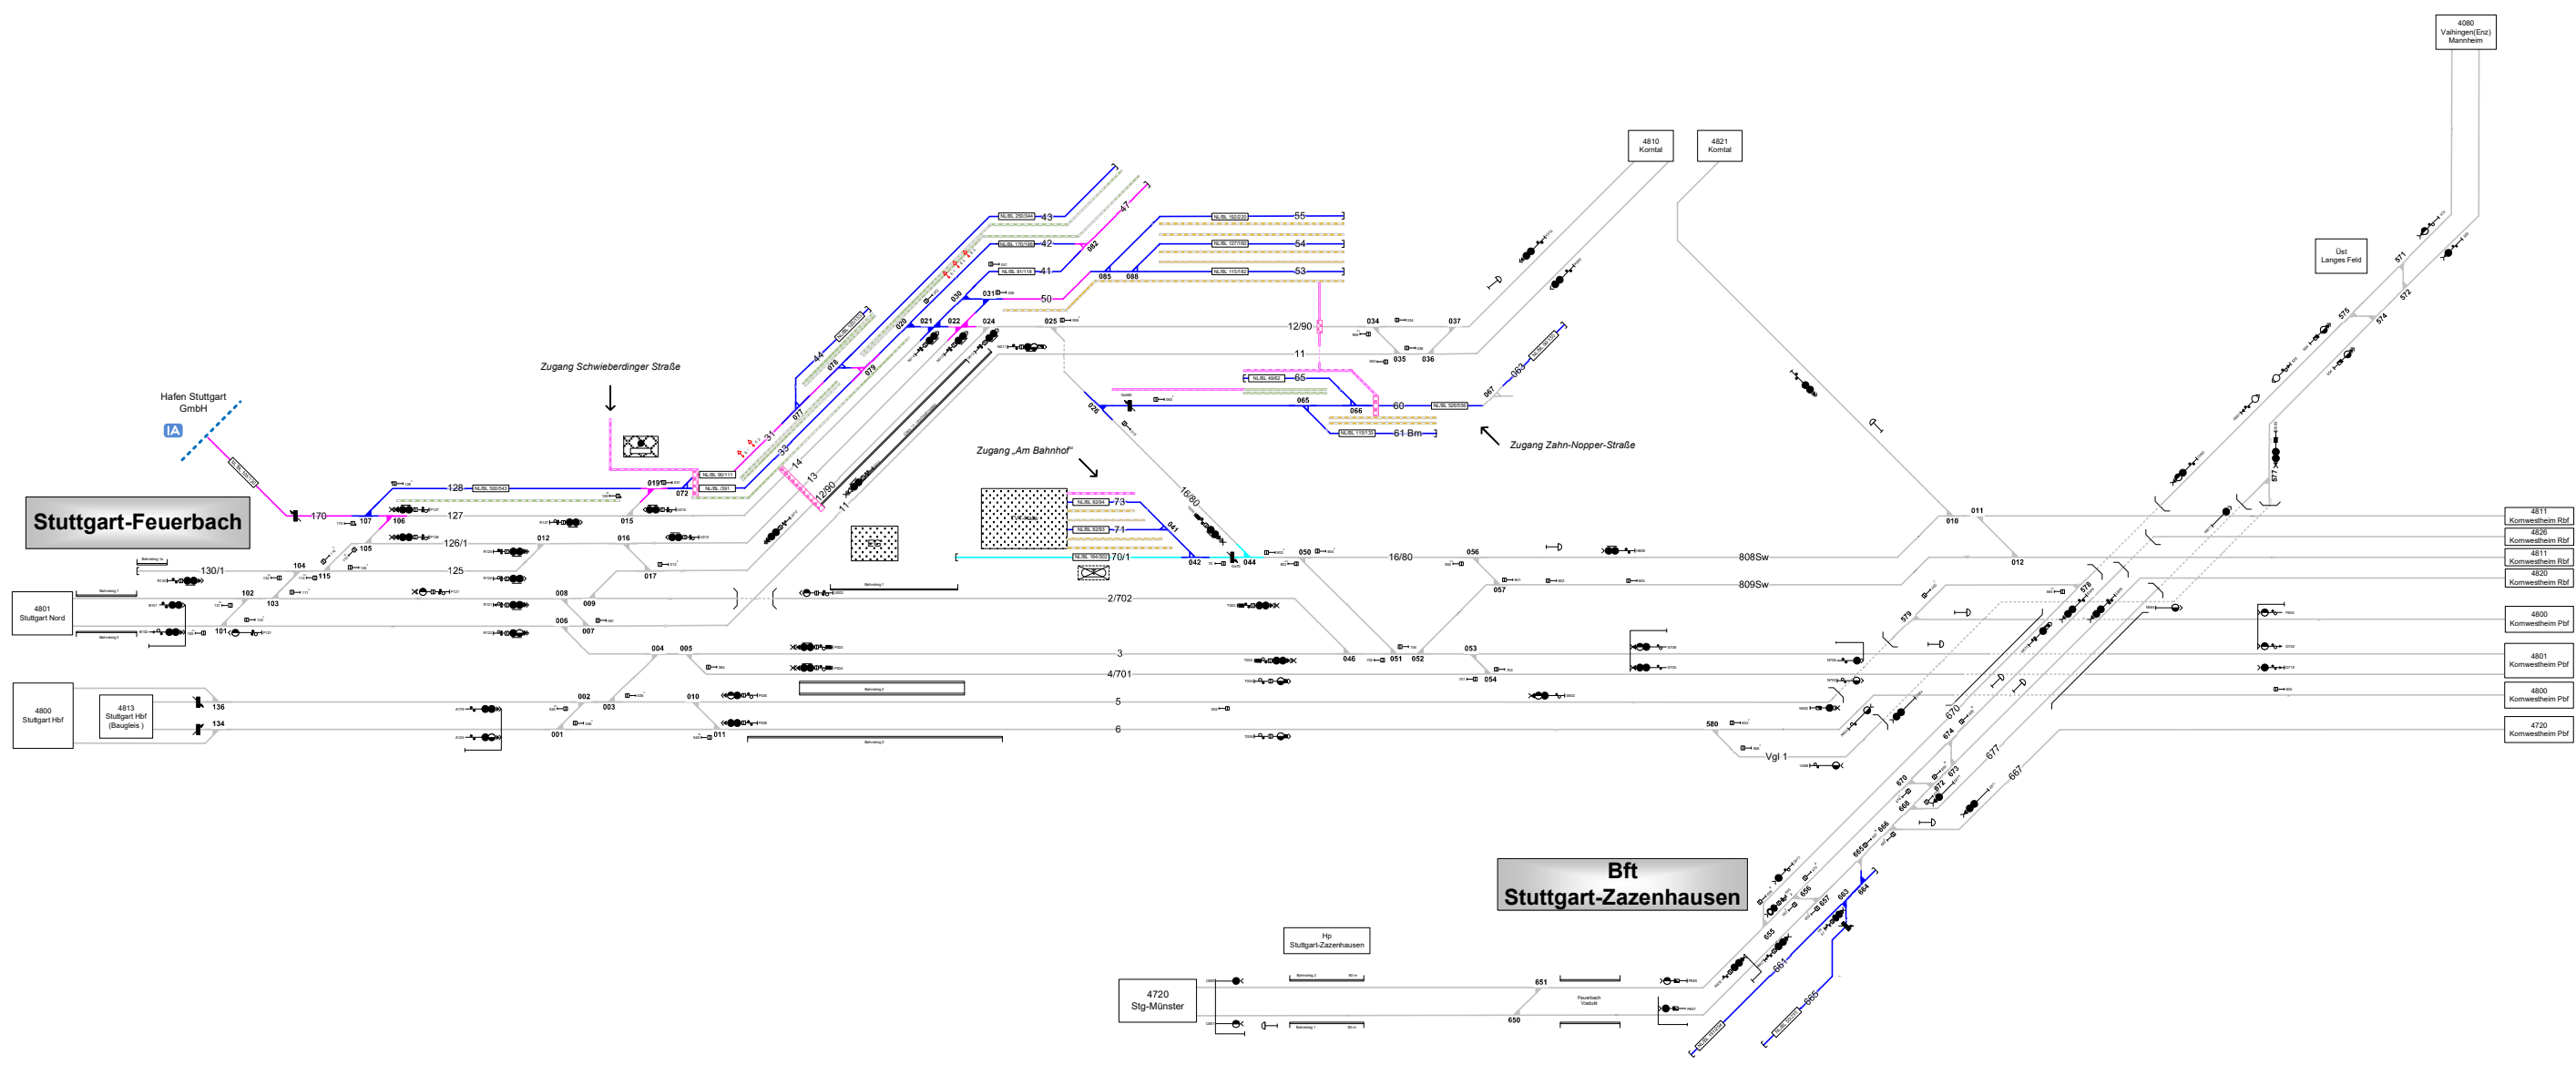

Stuttgart-Feuerbach

Bf Stuttgart-Zuffenhausen

**Legende Zusatzausstattung**

- E 1 - Elektrant
- G - Gleiswaage

**Legende Weichen**

- ortsgestellte Weiche
- ferngestellte Weiche
- Weiche EOW Bereich

**Legende Beleuchtung**

- Serviceeinrichtung ohne Beleuchtung
- Beleuchtungsstärke < 10 Lux
- Beleuchtungsstärke ≥ 10 Lux

**Legende Wege**

Nutzungsart der Gleisweichenräume (Wege) ist Geschwindigkeitsabhängig. Ausweisung erfolgt gemäß aktueller, betrieblichen Vorgaben zur Geschwindigkeit. Pro Zweifelsraum werden 2 Wegarten ausgewiesen, abhängig vom betrachteten Arbeitsgleis (V ≤ 0 km/h) und dem benachbarten Verkehrsgleis (V > 0 km/h)

- Rangierweg ≥ 1,30 m
- Verkehrsweg ≥ 1,0 m
- Zu-/Rand-/Überwege
- Raum < 1,0 m

Einbauten sind nicht dargestellt. Dies ist in der Gefährdungsbeurteilung zu beachten. Mitarbeiter sind entsprechend zu unterweisen.

**Legende Funktion/Produktkategorie Serviceeinrichtung**

- Zugbildungs- und Andegleis
- Dispogleis
- Ab-/Bereitstellungs- und Ladegleis\_KV
- Ladegleis\_KV
- Lokgleis
- Tankgleis
- Zuführungsgleis
- keine Serviceeinrichtung