


Stuttgart-Zuffenhausen

Alle Signale in vereinfachter Darstellung!

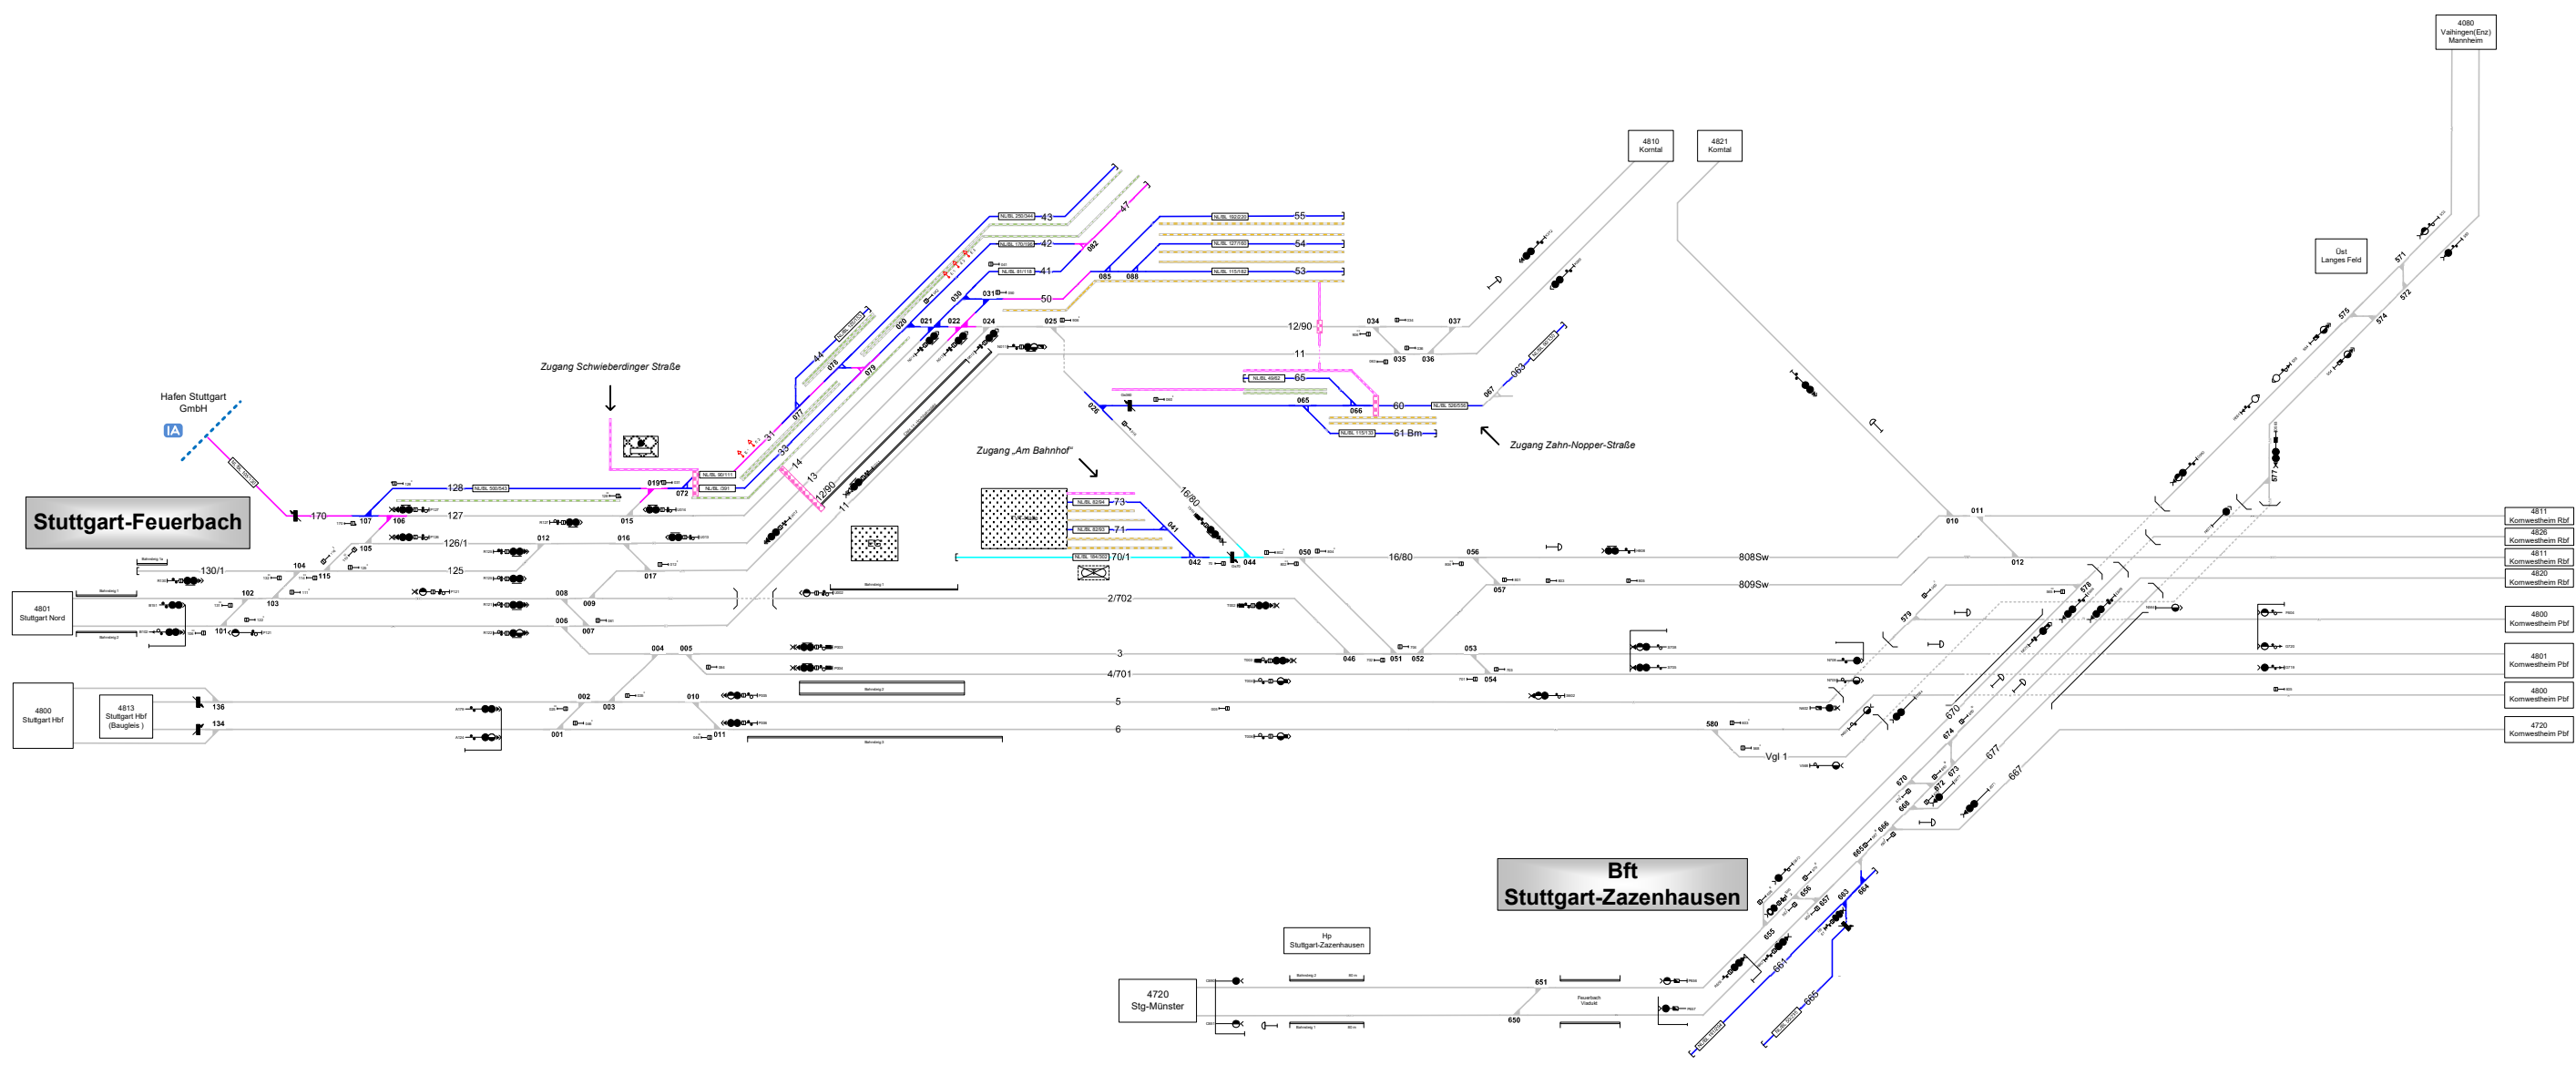

Stuttgart-Feuerbach

Bf Stuttgart-Zazenhausen

- 4811 Kornwestheim Rbf
- 4826 Kornwestheim Rbf
- 4811 Kornwestheim Rbf
- 4820 Kornwestheim Rbf
- 4800 Kornwestheim Pbf
- 4801 Kornwestheim Pbf
- 4800 Kornwestheim Pbf
- 4720 Kornwestheim Pbf

Legende Zusatzausstattung

- E 1 - Elektrant
- G - Gleiswaage

Legende Weichen

- o - ortsgestellte Weiche
- f - ferngestellte Weiche
- EOW - Weiche EOW Bereich

Legende Beleuchtung

- o - Serviceeinrichtung ohne Beleuchtung
- o - Beleuchtungsstärke < 10 Lux
- o - Beleuchtungsstärke ≥ 10 Lux

Legende Wege

Nutzungsart der Gleisweicheräume (Wege) ist Geschwindigkeitsabhängig. Ausweisung erfolgt gemäß aktuellen, betrieblichen Vorgaben zur Geschwindigkeit. Pro Zweifelsraum werden 2 Wegarten ausgewiesen, abhängig vom betrachteten Arbeitsgleis (V ≤ 0 km/h) und dem benachbarten Verkehrsgleis (V > 0 km/h)

- o - Rangierweg ≥ 1,30 m
- o - Verkehrsweg ≥ 1,0 m
- o - Zu-/Rand-/Überwege
- o - Raum < 1,0 m

Einbauten sind nicht dargestellt. Dies ist in der Gefährdungsbeurteilung zu beachten. Mitarbeiter sind entsprechend zu unterweisen.

Legende Funktion/Produktkategorie Serviceeinrichtung

- o - Zugbildungs- und Dispo- und Andigleis
- o - Ab-/Bereitstellungs- und Ladegleis_KV
- o - Ladegleis_KV
- o - Lokgleis
- o - Tankgleis
- o - Zuführungsgleis
- o - keine Serviceeinrichtung