


Tübingen

Alle Signale in vereinfachter Darstellung!

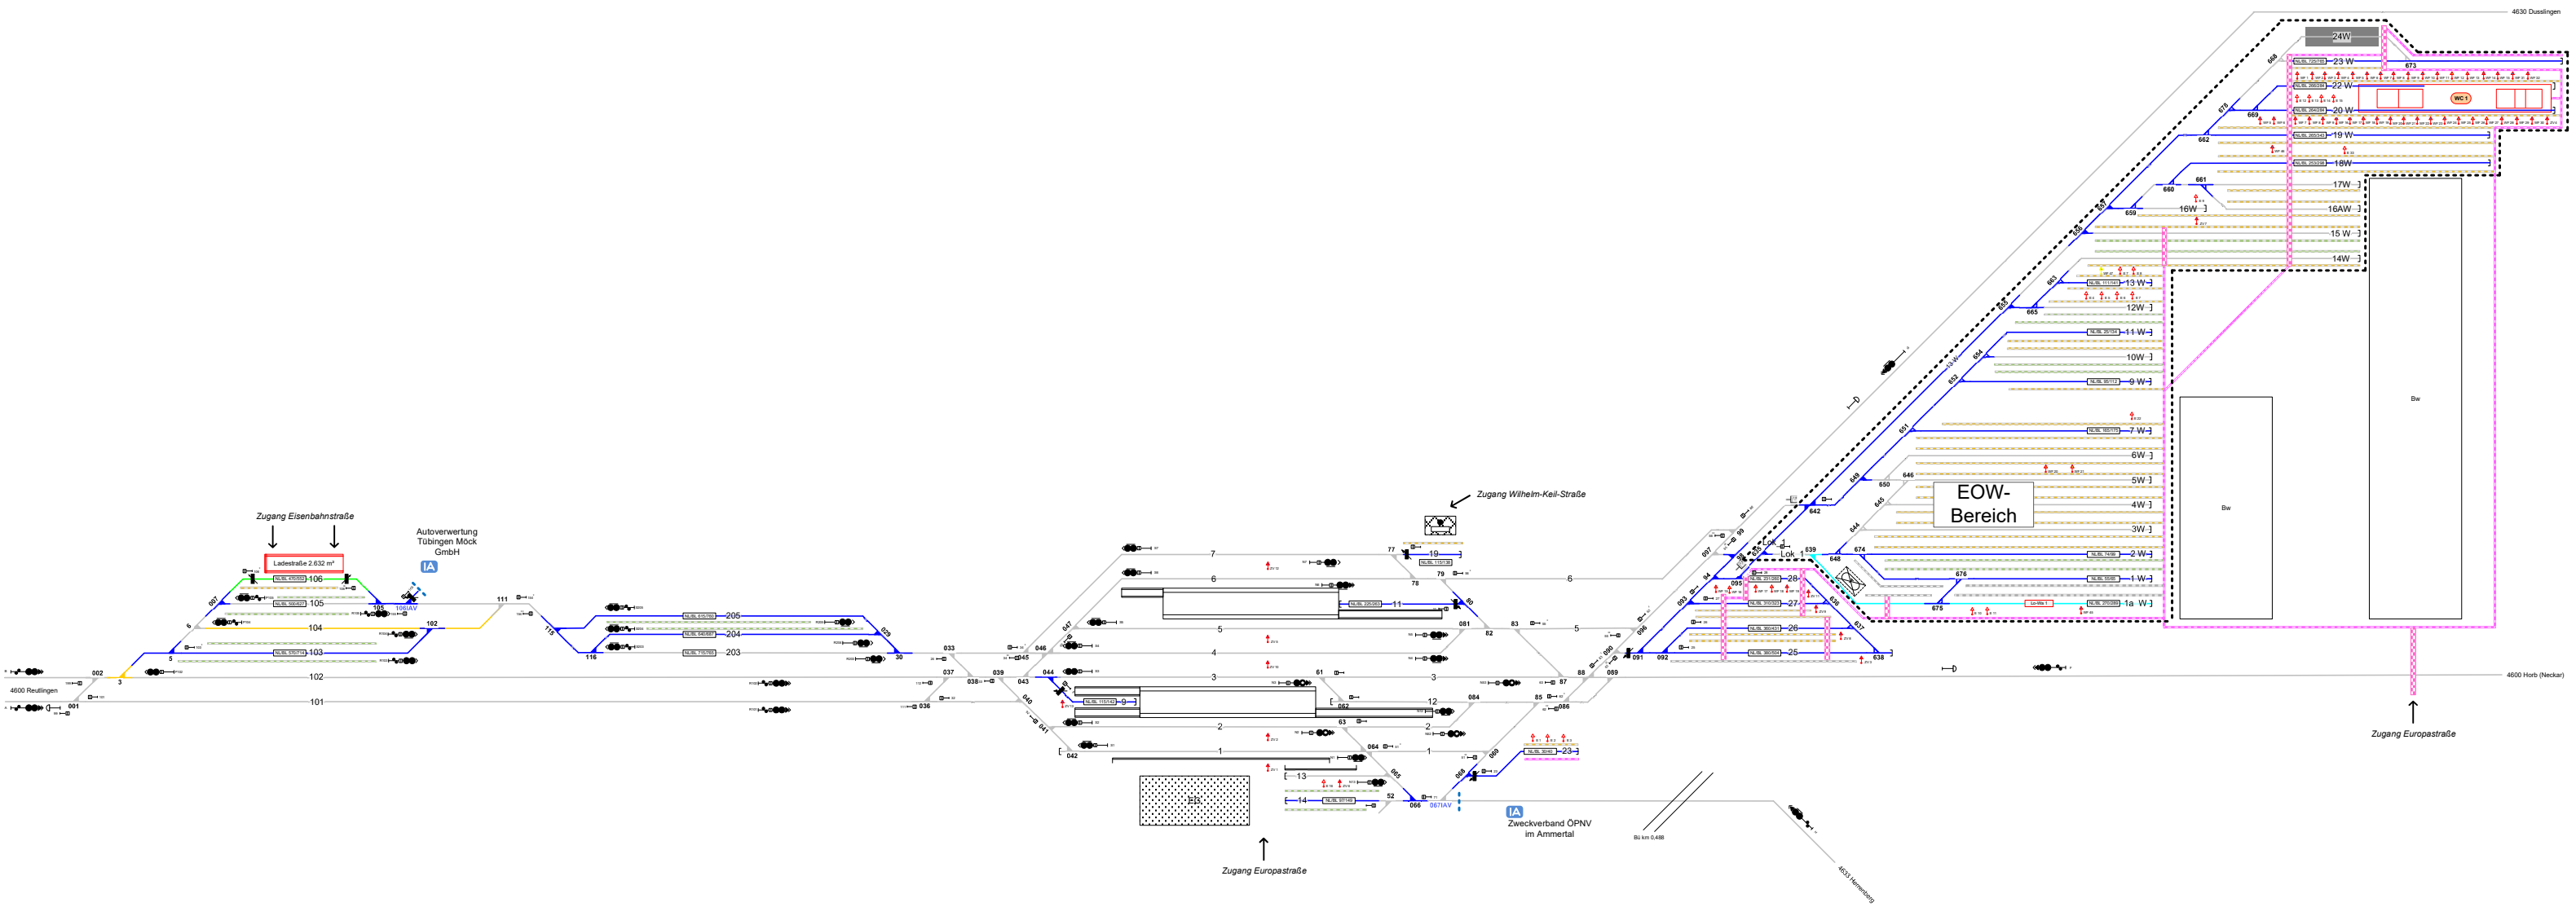

Legende Funktion/Produktkategorie Serviceeinrichtung

- Zugbildungsgeleis
- Dispo-geleis
- Andigleis
- Ab-/Bereitstellungsgeleis
- Ladegleis
- Ladegleis_KV
- Lokgleis
- Tankgleis
- Zuführungsgeleis
- keine Serviceeinrichtung

Legende Zusatzausstattung

- Elektrant
- Wasserfüllständer
- Zugvorheizanlage
- Einstiegshilfe
- Innenreinigungsanlage
- Lokabstellplatz
- Ladestraße

Legende Wege

Nutzungsart der Gleisweichenräume (Wege) ist geschwindigkeitsabhängig. Ausweisung erfolgt gemäß aktueller, betrieblicher Vorgaben zur Geschwindigkeit. Pro Weichenraum werden 2 Wegarten ausgewiesen, abhängig vom betrachteten Arbeitsgleis (V > 0 km/h) und dem benachbarten Verkehrsgeleis (V > 0 km/h)

- Rangierweg ≥ 1,30 m
- Verkehrsweg ≥ 1,0 m
- Zu-/Rand-/Überwege
- Raum < 1,0 m

Eisenbauten sind nicht dargestellt. Dies ist in der Gefährdungsbeurteilung zu beachten. Mitarbeiter sind entsprechend zu unterweisen.

Legende Beleuchtung

- Serviceeinrichtung ohne Beleuchtung
- Beleuchtungsstärke < 10 Lux
- Beleuchtungsstärke ≥ 10 Lux

Legende Weichen

- ortsgestellte Weiche
- ferngestellte Weiche
- Weiche EOW Bereich