


## Untereichingen

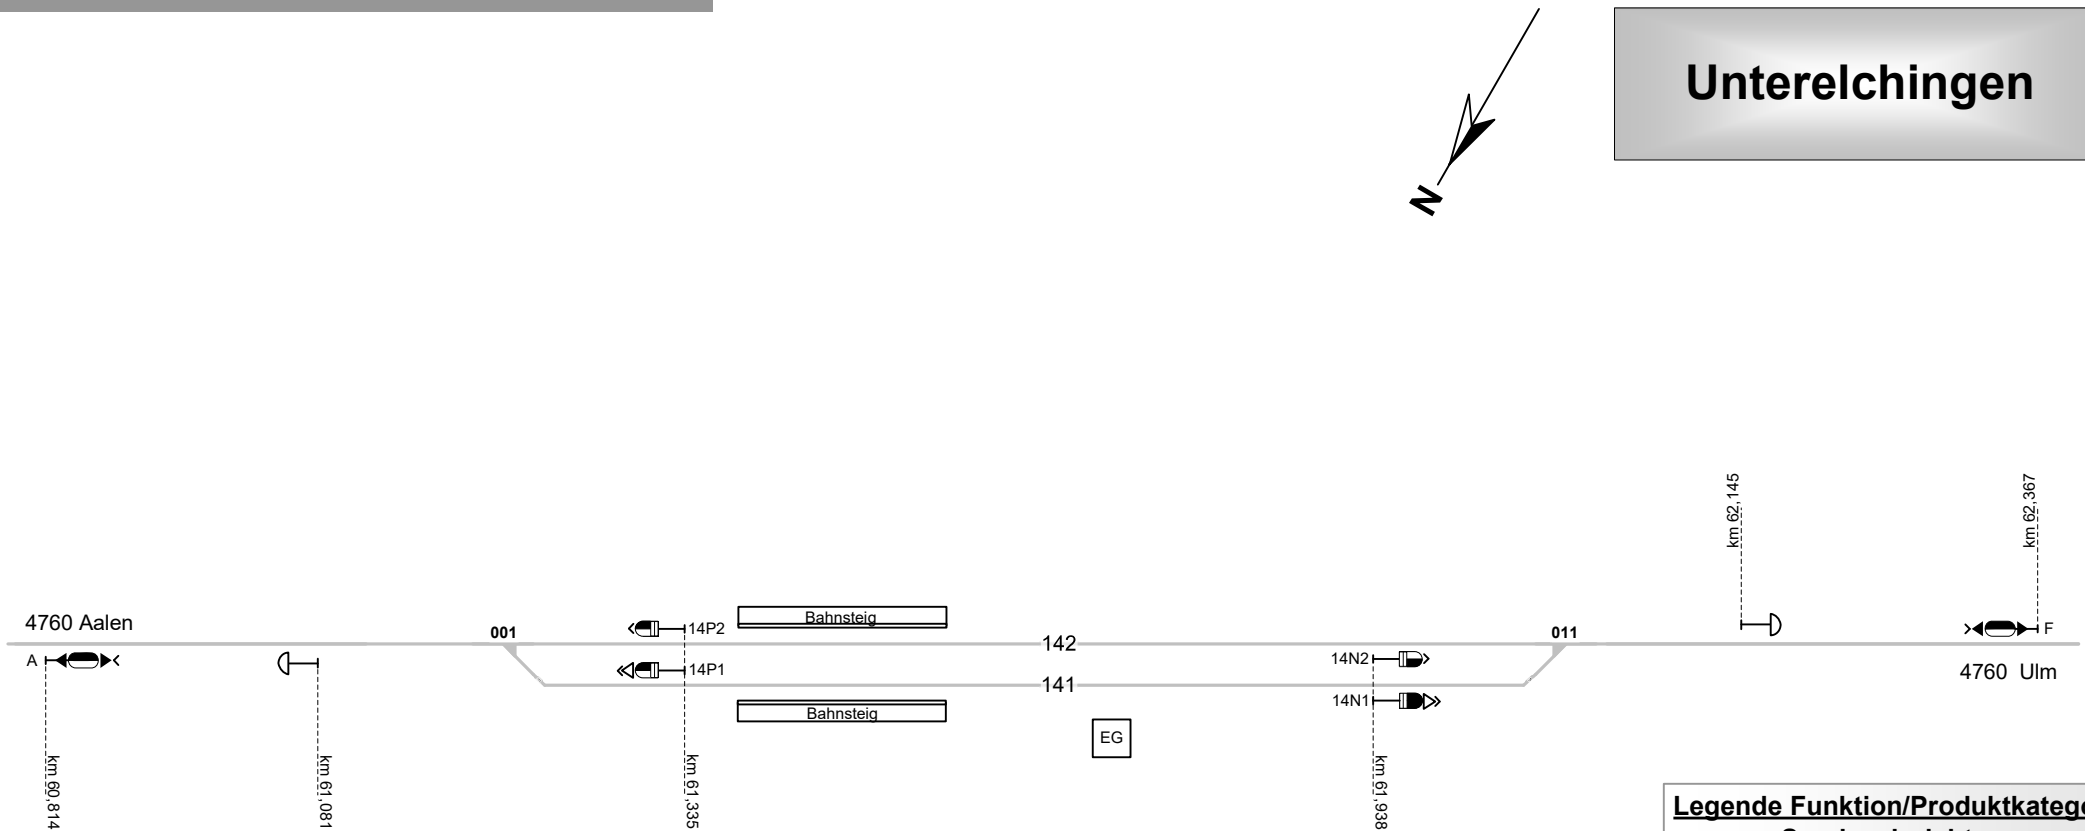

| Legende Funktion/Produktkategorie Serviceeinrichtung |                          |
|--|--------------------------|
|  | Zugbildungsgleis         |
|  | Dispogleis               |
|  | Andigleis                |
|  | Ab-/Bereitstellungsgleis |
|  | Ladegleis                |
|  | Ladegleis_KV             |
|  | Lokgleis                 |
|  | Tankgleis                |
|  | Zuführungsgleis          |
|  | keine Serviceeinrichtung |