



Rottenbach

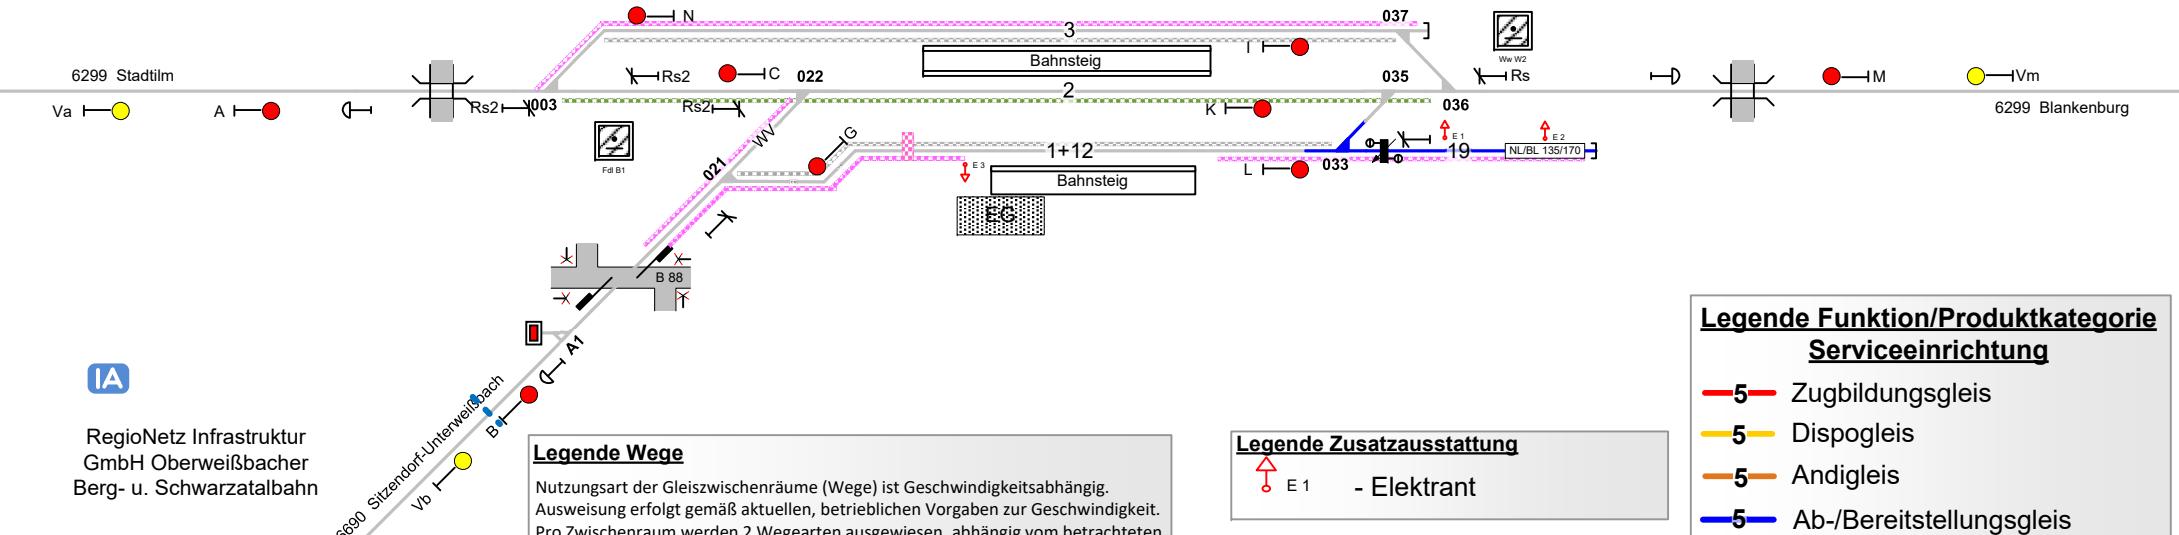

Gleise: 1 und 19



IA
 RegioNetz Infrastruktur
 GmbH Oberweißbacher
 Berg- u. Schwarzatalbahn

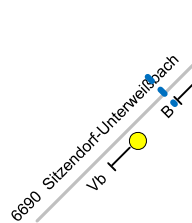

Legende Weichen

	- ortsgestellte Weiche
	- ferngestellte Weiche
	- Weiche EOW Bereich

Legende Wege

Nutzungsart der Gleiszwischenräume (Wege) ist Geschwindigkeitsabhängig. Ausweisung erfolgt gemäß aktuellen, betrieblichen Vorgaben zur Geschwindigkeit. Pro Zwischenraum werden 2 Wegearten ausgewiesen, abhängig vom betrachteten Arbeitsgleis (V = 0 km/h) und dem benachbarten Verkehrsgleis (V > 0 km/h)

	- Rangierweg ≥ 1,30 m
	- Verkehrsweg ≥ 1,0 m
	- Zu-/Rand-/Überwege
	- Raum < 1,0 m

Einbauten sind nicht dargestellt. Dies ist in der Gefährdungsbeurteilung zu beachten. Mitarbeiter sind entsprechend zu unterweisen.

Legende Zusatzausstattung

	E 1 - Elektrant
--	-----------------

Legende Beleuchtung

	- Serviceeinrichtung ohne Beleuchtung
	- Beleuchtungsstärke < 10 Lux
	- Beleuchtungsstärke ≥ 10 Lux

Legende Funktion/Produktkategorie Serviceeinrichtung

	- 5 Zugbildungsgleis
	- 5 Dispogleis
	- 5 Andigleis
	- 5 Ab-/Bereitstellungsgleis
	- 5 Ladegleis
	- 5 Ladegleis_KV
	- 5 Lokgleis
	- 5 Tankgleis
	- 5 Zuführungsgleis
	- 5 keine Serviceeinrichtung