


## Holthusen

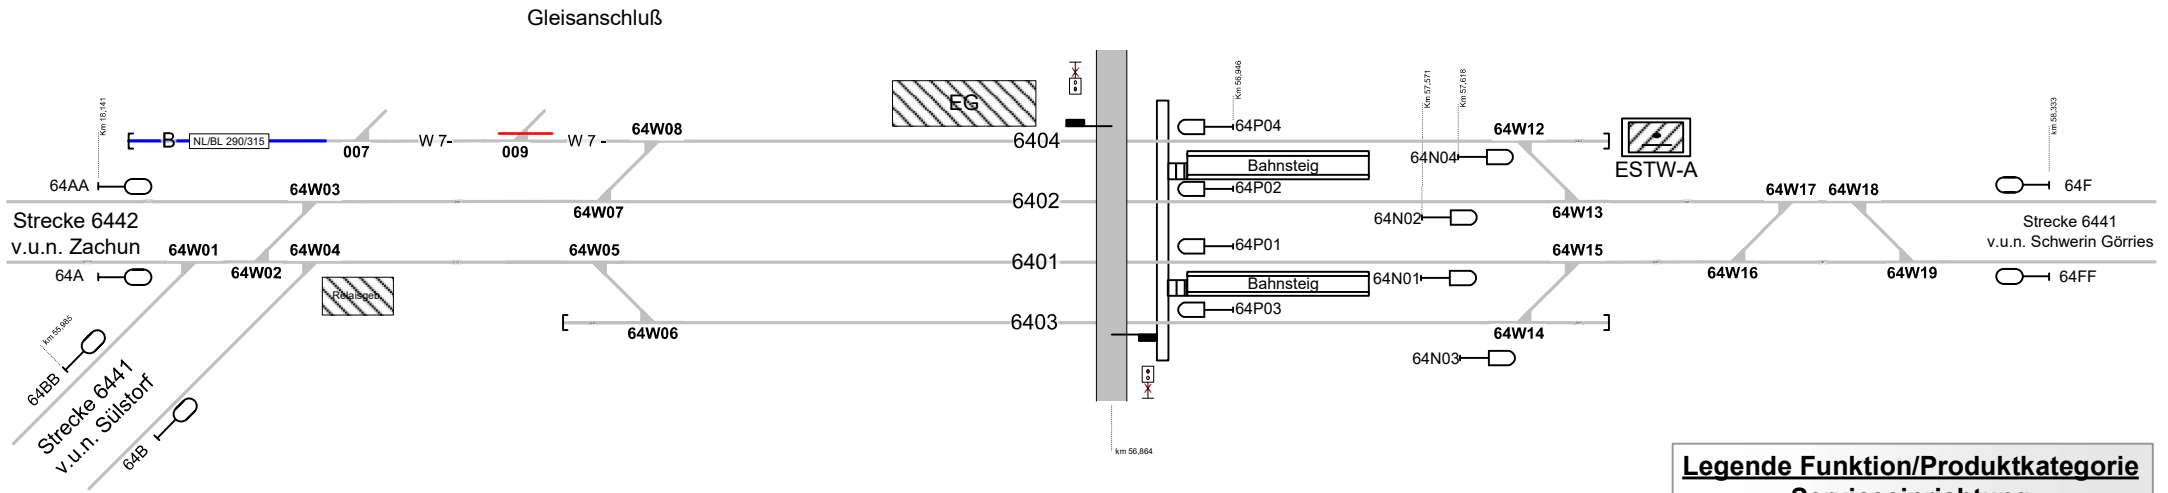

**Legende Funktion/Produktkategorie Serviceeinrichtung**

- 5— Zugbildungsgleis
- 5— Dispogleis
- 5— Andigleis
- 5— Ab-/Bereitstellungsgleis
- 5— Ladegleis
- 5— Ladegleis\_KV
- 5— Lokgleis
- 5— Tankgleis
- 5— Zuführungsgleis
- 5— keine Serviceeinrichtung

**Legende Weichen**

- ortsgestellte Weiche
- ferngestellte Weiche
- Weiche EOW Bereich