



**Vollrathsrufe**

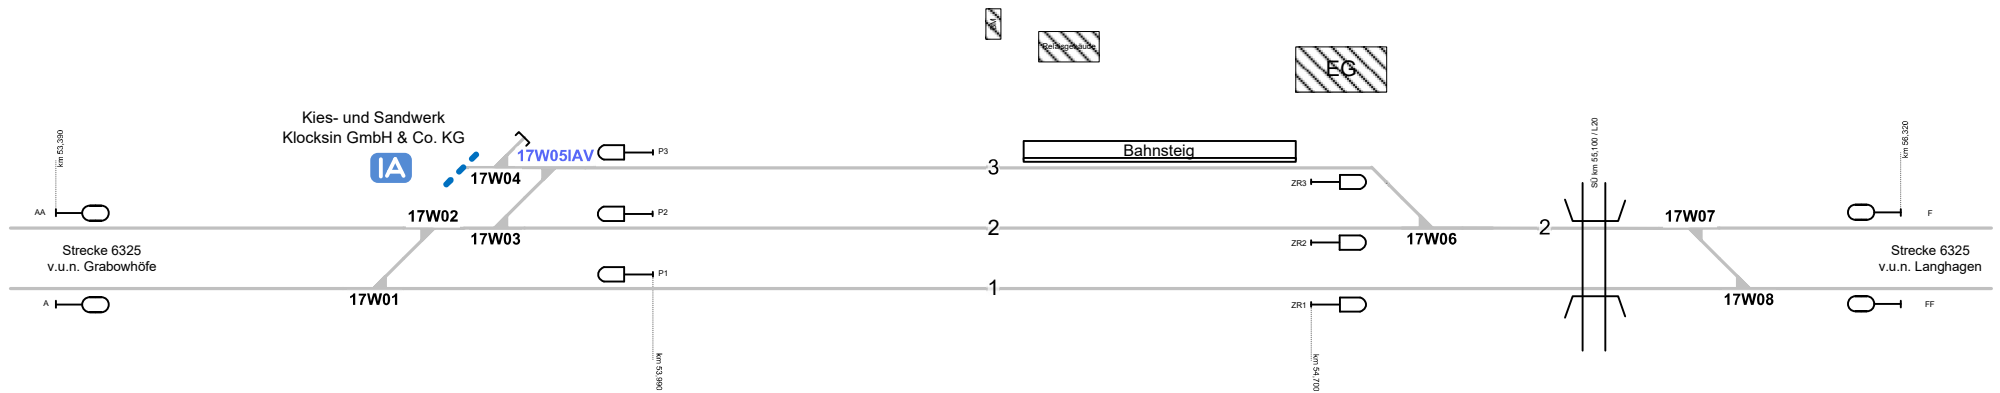

Kies- und Sandwerk  
Klocks in GmbH & Co. KG

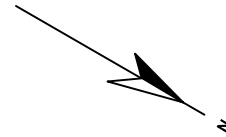

17W04  
17W05IAV



Langhagen

EG


Bahnsteig

ZR3

ZR2

ZR1

17W06

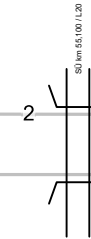

17W07

17W08

km 64,330

Strecke 6325  
v.u.n. Langhagen

FF

**Legende Funktion/Produktkategorie  
Serviceeinrichtung**

- 5— Zugbildungsgleis
- 5— Dispogleis
- 5— Andgleis
- 5— Ab-/Bereitstellungsgleis
- 5— Ladegleis
- 5— Ladegleis\_KV
- 5— Lokgleis
- 5— Tankgleis
- 5— Zuführungsgleis
- 5— keine Serviceeinrichtung

**Legende Weichen**

- ortsgestellte Weiche
- ferngestellte Weiche
- Weiche EOW Bereich