


## Puttgarden

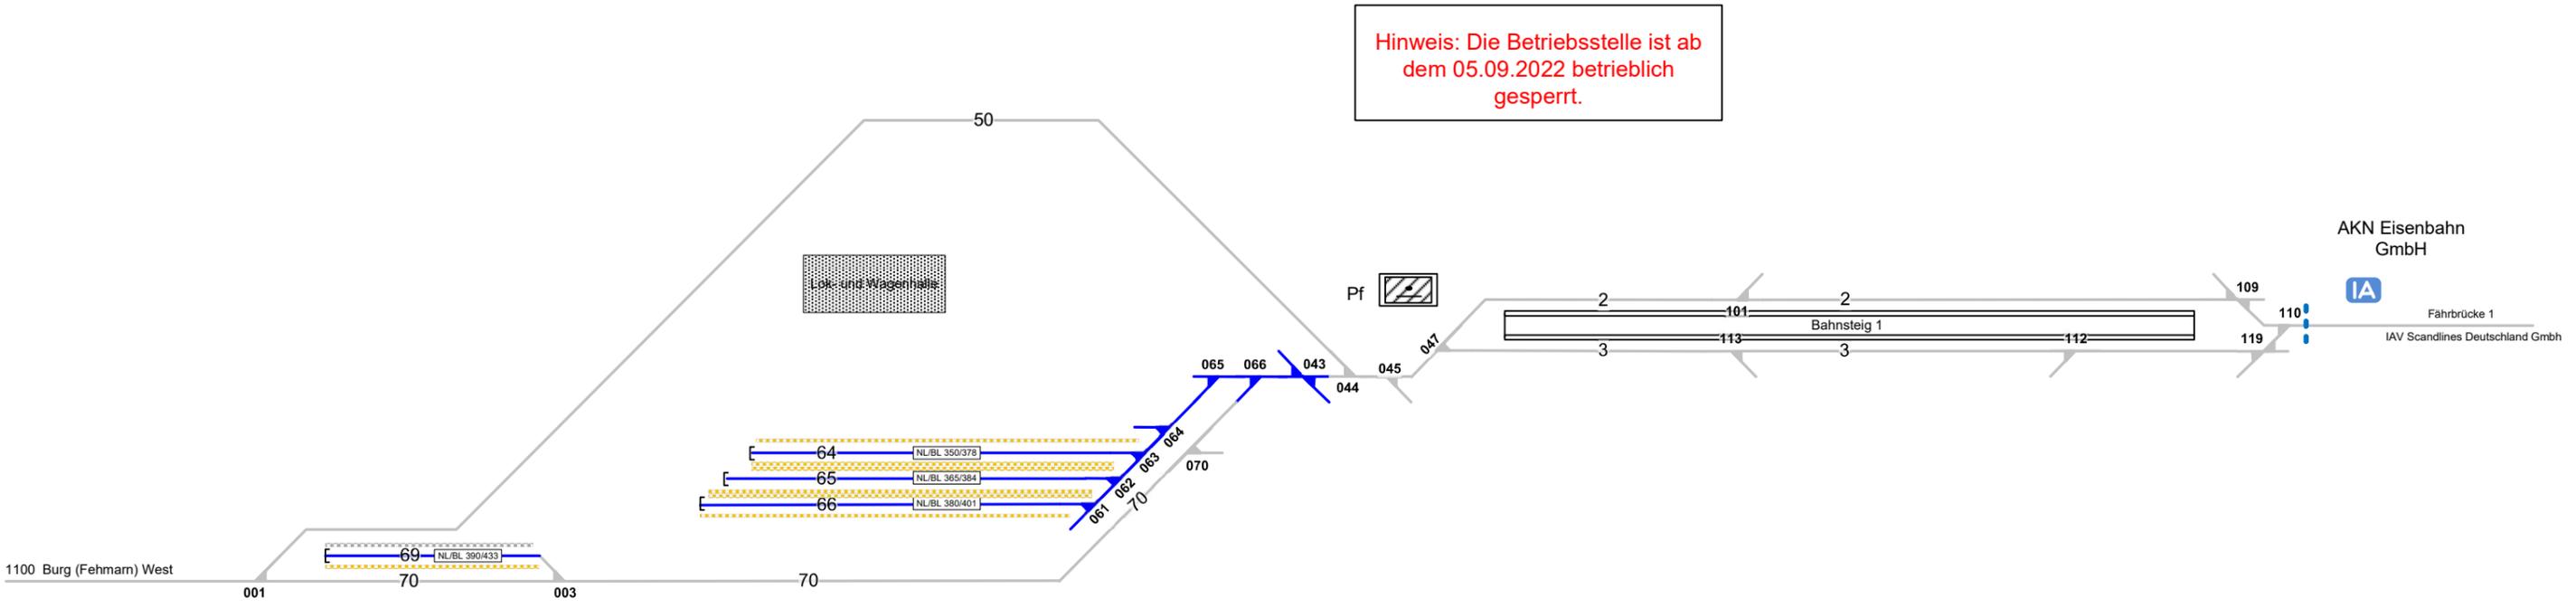

Hinweis: Die Betriebsstelle ist ab dem 05.09.2022 betrieblich gesperrt.



**Legende Funktion/Produktkategorie Serviceeinrichtung**

5	Zugbildungsgleis
5	Dispogleis
5	Andigleis
5	Ab-/Bereitstellungsgleis
5	Ladegleis
5	Ladegleis_KV
5	Lokgleis
5	Tankgleis
5	Zuführungsgleis
5	keine Serviceeinrichtung

**Legende Beleuchtung**

	- Serviceeinrichtung ohne Beleuchtung
	- Beleuchtungsstärke < 10 Lux
	- in Gleis 10 - 35, 40 - 52, etc.

**Legende Wege**

Nutzungsart der Gleiszwischenräume (Wege) ist Geschwindigkeitsabhängig. Ausweisung erfolgt gemäß aktuellen, betrieblichen Vorgaben zur Geschwindigkeit. Pro Zwischenraum werden 2 Wegearten ausgewiesen, abhängig vom betrachteten Arbeitsgleis (V = 0 km/h) und dem benachbarten Verkehrsgleis (V > 0 km/h)

	- Rangierweg ≥ 1,30 m
	- Verkehrsweg ≥ 1,0 m
	- Zu-/Rand-/Überwege
	- Raum < 1,0 m

Einbauten sind nicht dargestellt. Dies ist in der Gefährdungsbeurteilung zu beachten. Mitarbeiter sind entsprechend zu unterweisen.