


Serviceeinrichtungen

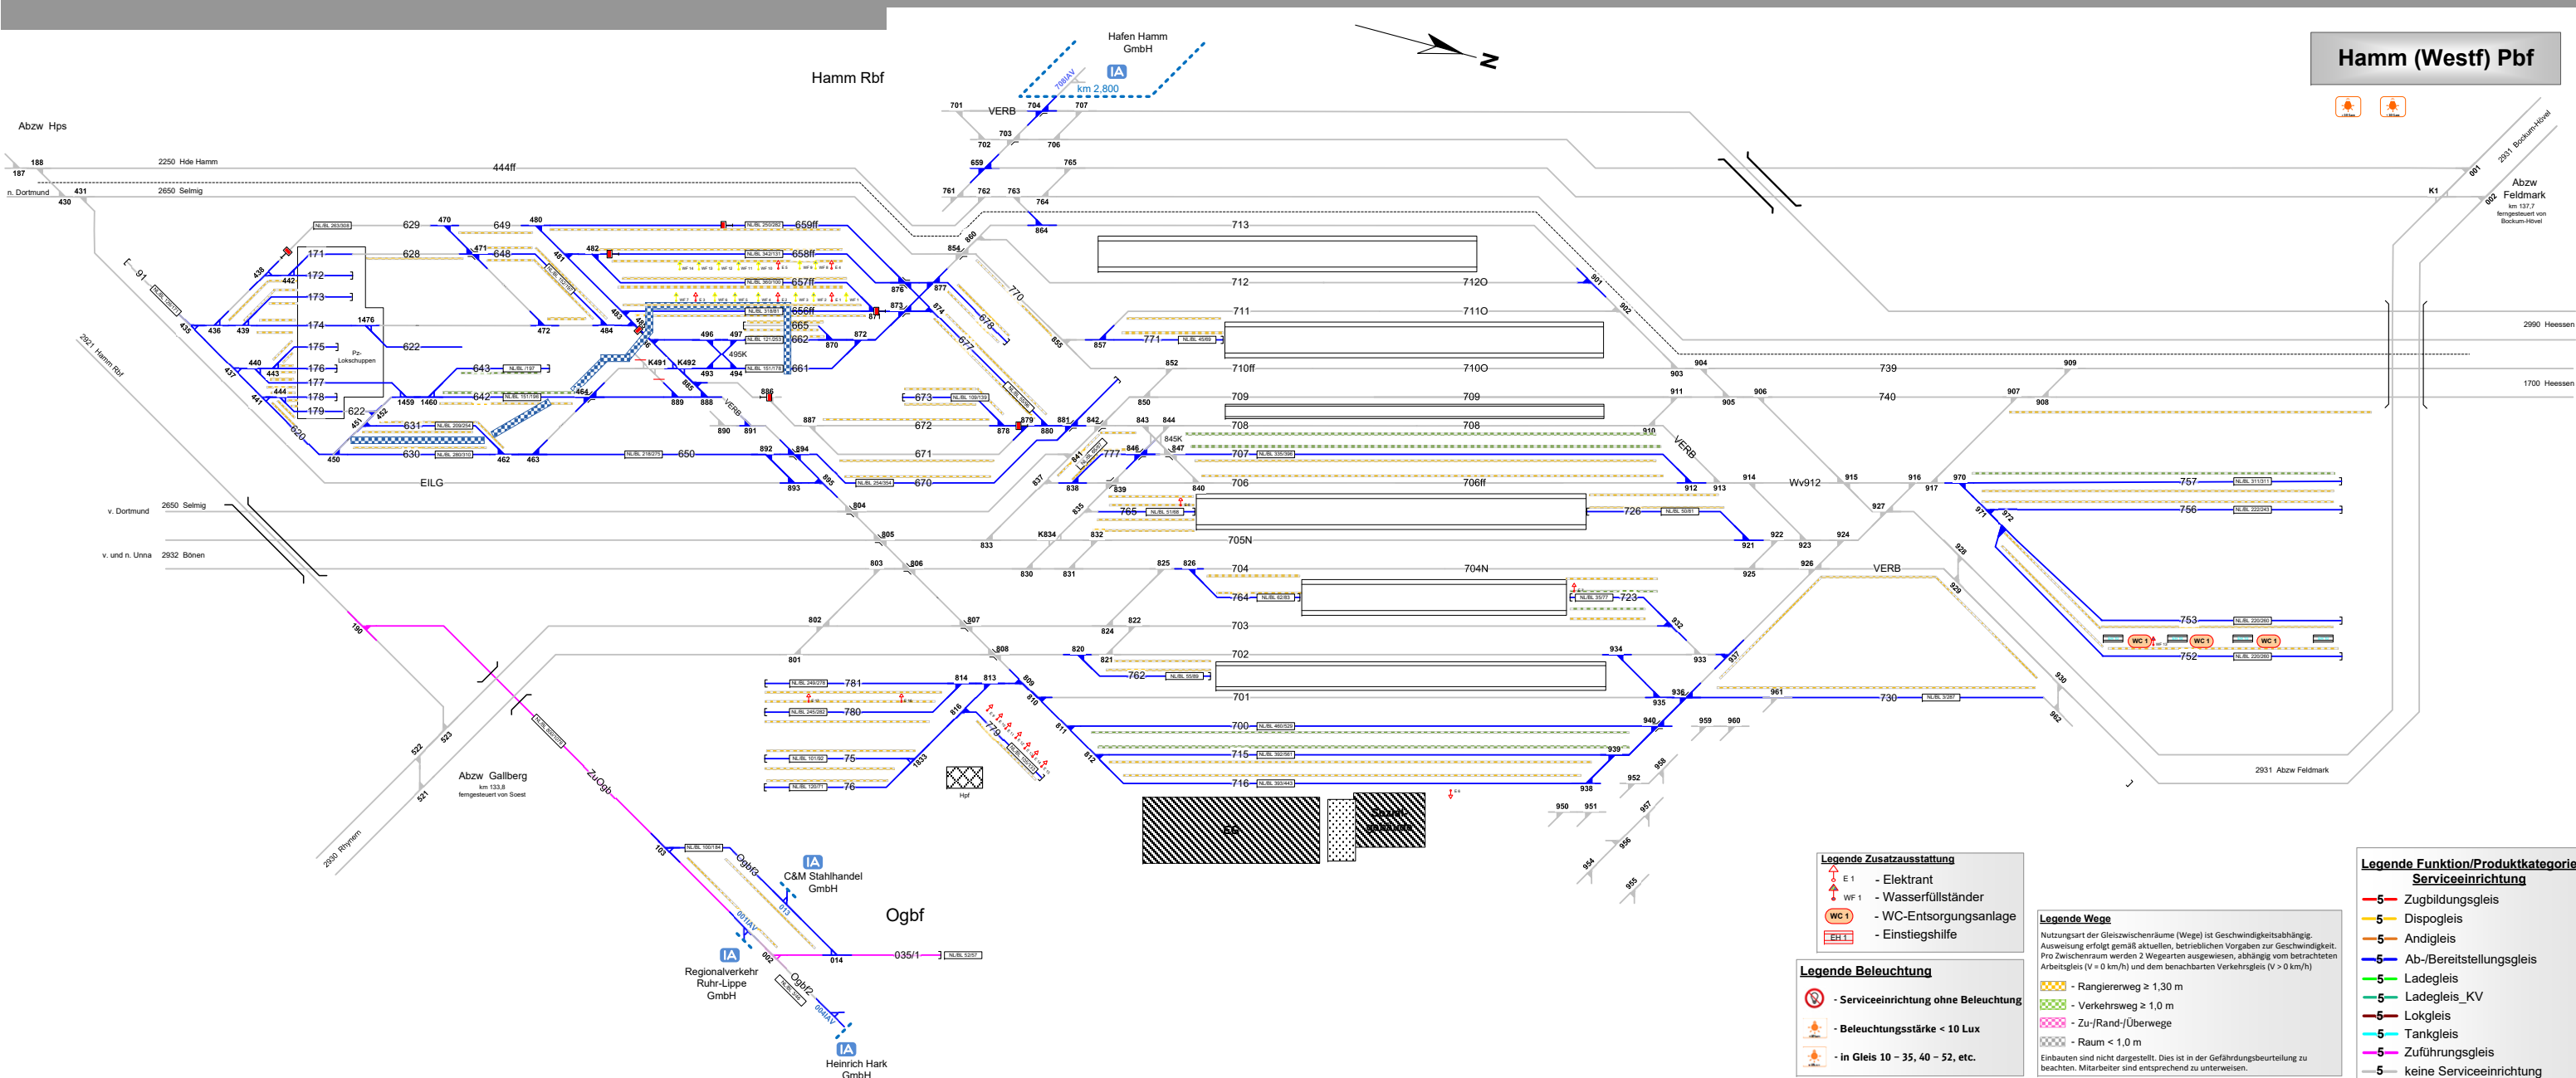

Hamm (Westf) Pbf

Legende Zusatzausstattung		Legende Beleuchtung		Legende Wege		Legende Funktion/Produktkategorie Serviceeinrichtung	
	- Elektrant		- Serviceeinrichtung ohne Beleuchtung		- Rangierweg ≥ 1,30 m		- Zugbildungsgleis
	- Wasserfüllstände		- Beleuchtungsstärke < 10 Lux		- Verkehrsweg ≥ 1,0 m		- Dispogleis
	- WC-Entsorgungsanlage		- in Gleis 10 - 35, 40 - 52, etc.		- Zu-/Rand-/Überwege		- Andigleis
	- Einstiegshilfe				- Raum < 1,0 m		- Ab-/Bereitstellungsgleis
					- Einbauten sind nicht dargestellt. Dies ist in der Gefährdungsbeurteilung zu beachten. Mitarbeiter sind entsprechend zu unterweisen.		- Ladegleis
							- Ladegleis_KV
							- Lokgleis
							- Tankgleis
							- Zuführungsgleis
							- keine Serviceeinrichtung