


Bf Münster (W)

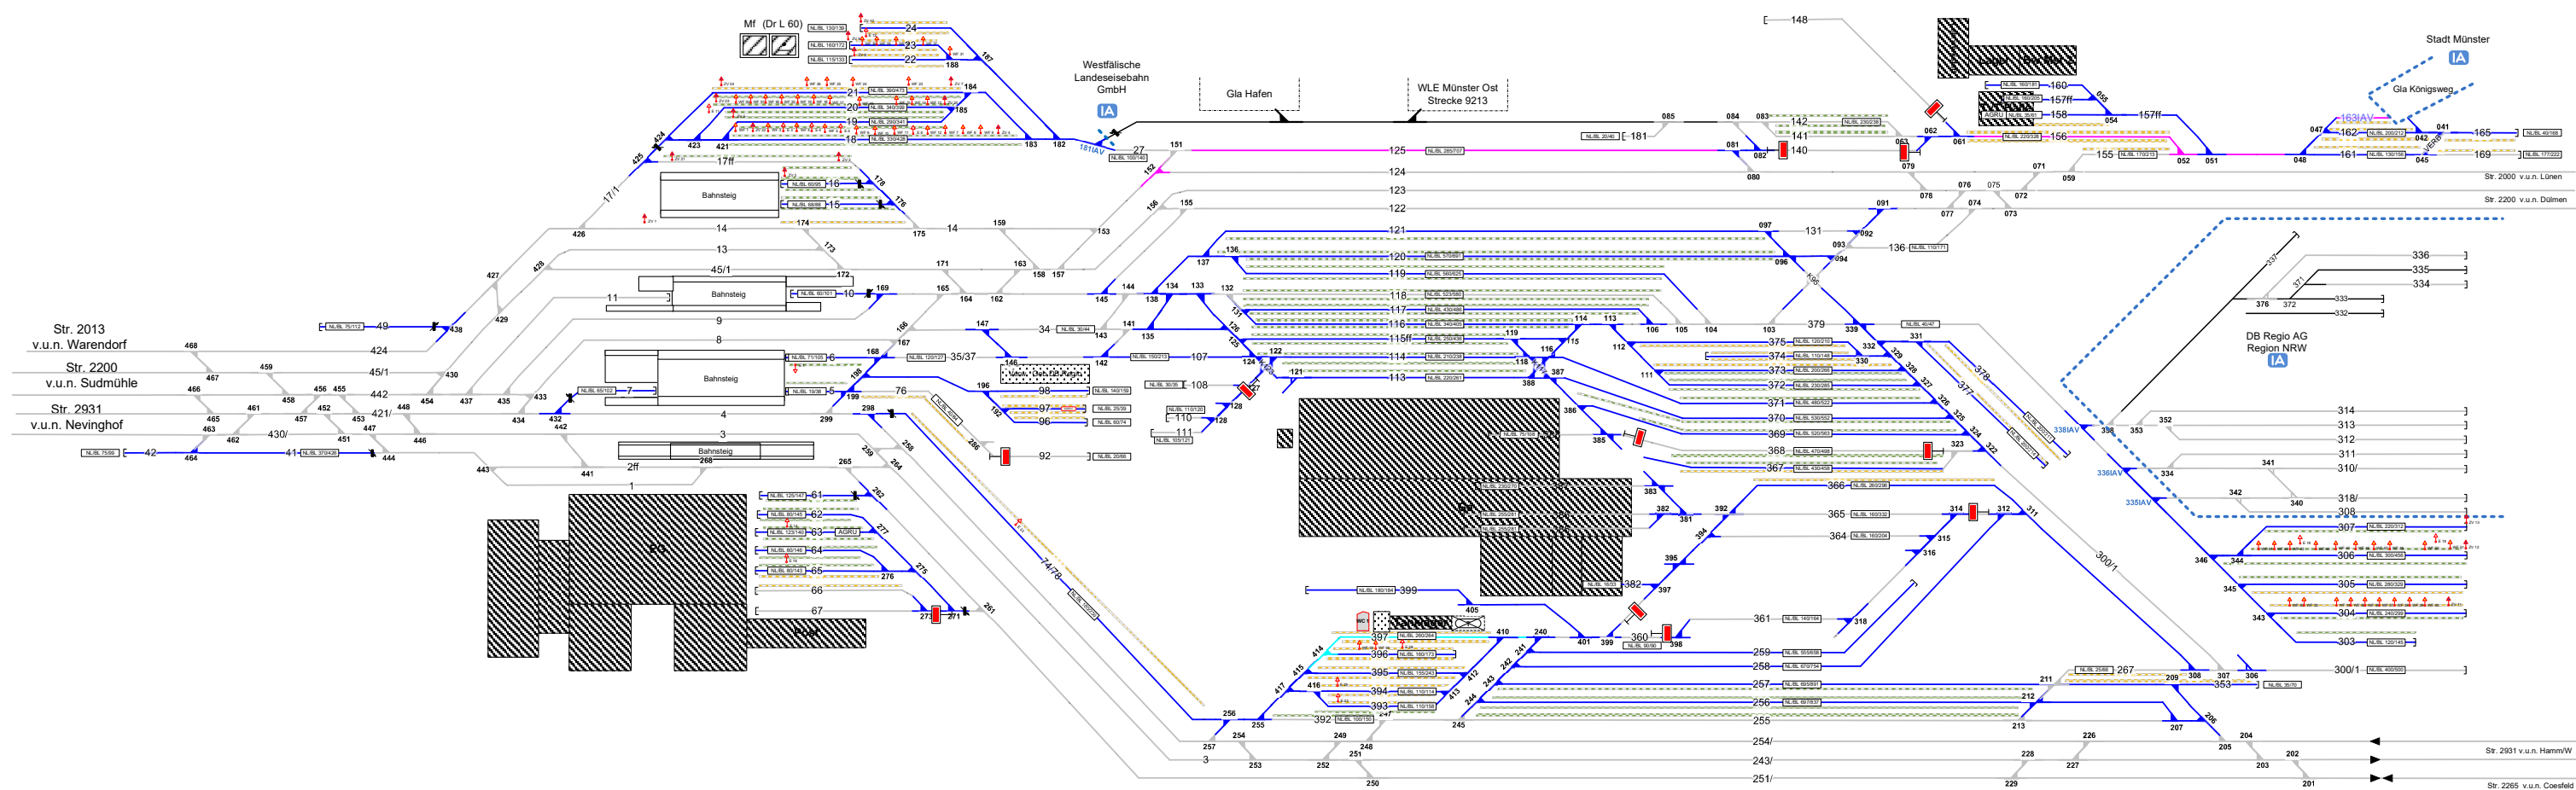

- Legende Weichen**
- ortsgestellte Weiche
 - ferngestellte Weiche
 - Weiche EOW Bereich

- Legende Wege**
- Nutzungsart der Gleiszwischenräume (Wege) ist Geschwindigkeitsabhängig. Ausweisung erfolgt gemäß aktuellen betrieblichen Vorgaben zur Geschwindigkeit. Pro Zwischenraum werden 2 Wegearten ausgewiesen, abhängig vom betrachteten Arbeitsgleis (V = 0 km/h) und dem benachbarten Verkehrsgleis (V > 0 km/h)
- Rangierweg $\geq 1,30$ m
 - Verkehrsweg $\geq 1,0$ m
 - Zu-/Rand-/Überwege
 - Raum < 1,0 m
- Einbauten sind nicht dargestellt. Dies ist in der Gefährdungsbeurteilung zu beachten. Mitarbeiter sind entsprechend zu unterweisen.

- Legende Zusatzausstattung**
- E 1 - Elektrant
 - WF 1 - Wasserfüllständer
 - ZV 1 - Zugvorheizanlage
 - IRA 1 - Innenreinigungsanlage
 - Tankanlage

- Legende Beleuchtung**
- Serviceeinrichtung ohne Beleuchtung
 - Beleuchtungsstärke ≥ 10 Lux
 - Beleuchtungsstärke ≥ 10 Lux

- Legende Funktion/Produktkategorie Serviceeinrichtung**
- 5 - Zugbildungs- und Dispositionsgleis
 - 5 - Dispositionsgleis
 - 5 - Andigleis
 - 5 - Ab-/Bereitstellungsgleis
 - 5 - Ladegleis
 - 5 - Ladegleis_KV
 - 5 - Lokgleis
 - 5 - Tankgleis
 - 5 - Zuführungsgleis
 - 5 - keine Serviceeinrichtung