




- Legende Funktion/Produktkategorie Serviceeinrichtung**
- 5 - Zugbildungsleis
 - 5 - Dispois
 - 5 - Andigleis
 - 5 - Ab-/Bereitstellungsleis
 - 5 - Ladegleis
 - 5 - Ladegleis_KV
 - 5 - Lokgleis
 - 5 - Tankgleis
 - 5 - Zuführungsgleis
 - 5 - keine Serviceeinrichtung

- Legende Zusatzausstattung**
- E 4 - Elektrans
 - ZMA 1 - Zugvorheizanlage (II)
 - BST 1 - Bremsprobständer
 - Gleisbremse
 - Weiterführungseinrichtung
 - Gleiswaage statisch

- Legende Beleuchtung**
- Serviceeinrichtung ohne Beleuchtung
 - Beleuchtungsstärke < 10 Lux
 - Beleuchtungsstärke ≥ 10 Lux

- Legende Wege**
- Nutzungsart der Gleiszweiche (Wege) ist Geschwindigkeitabhängig. Ausweisung erfolgt gemäß aktuellen betrieblichen Vorgaben zur Geschwindigkeit. Pro Weichensum werden 2 Weichenarten ausgewiesen, abhängig vom betrachteten Abzweig (V < 0 km/h) und dem betrachteten Verkehrsleis (V > 0 km/h)
- Rangierweg ≥ 1,30 m
 - Verkehrsweg ≥ 1,30 m
 - Zur/Rand-/Übersenwege
 - Rasen < 1,0 m
- Einbauten sind nicht dargestellt. Dies ist in der Gefährdungsbeurteilung zu beachten. Mitarbeiter sind entsprechend zu unterweisen.

- Legende Weichen**
- ortsgestellte Weiche
 - ferngestellte Weiche
 - Weiche EOW Bereich

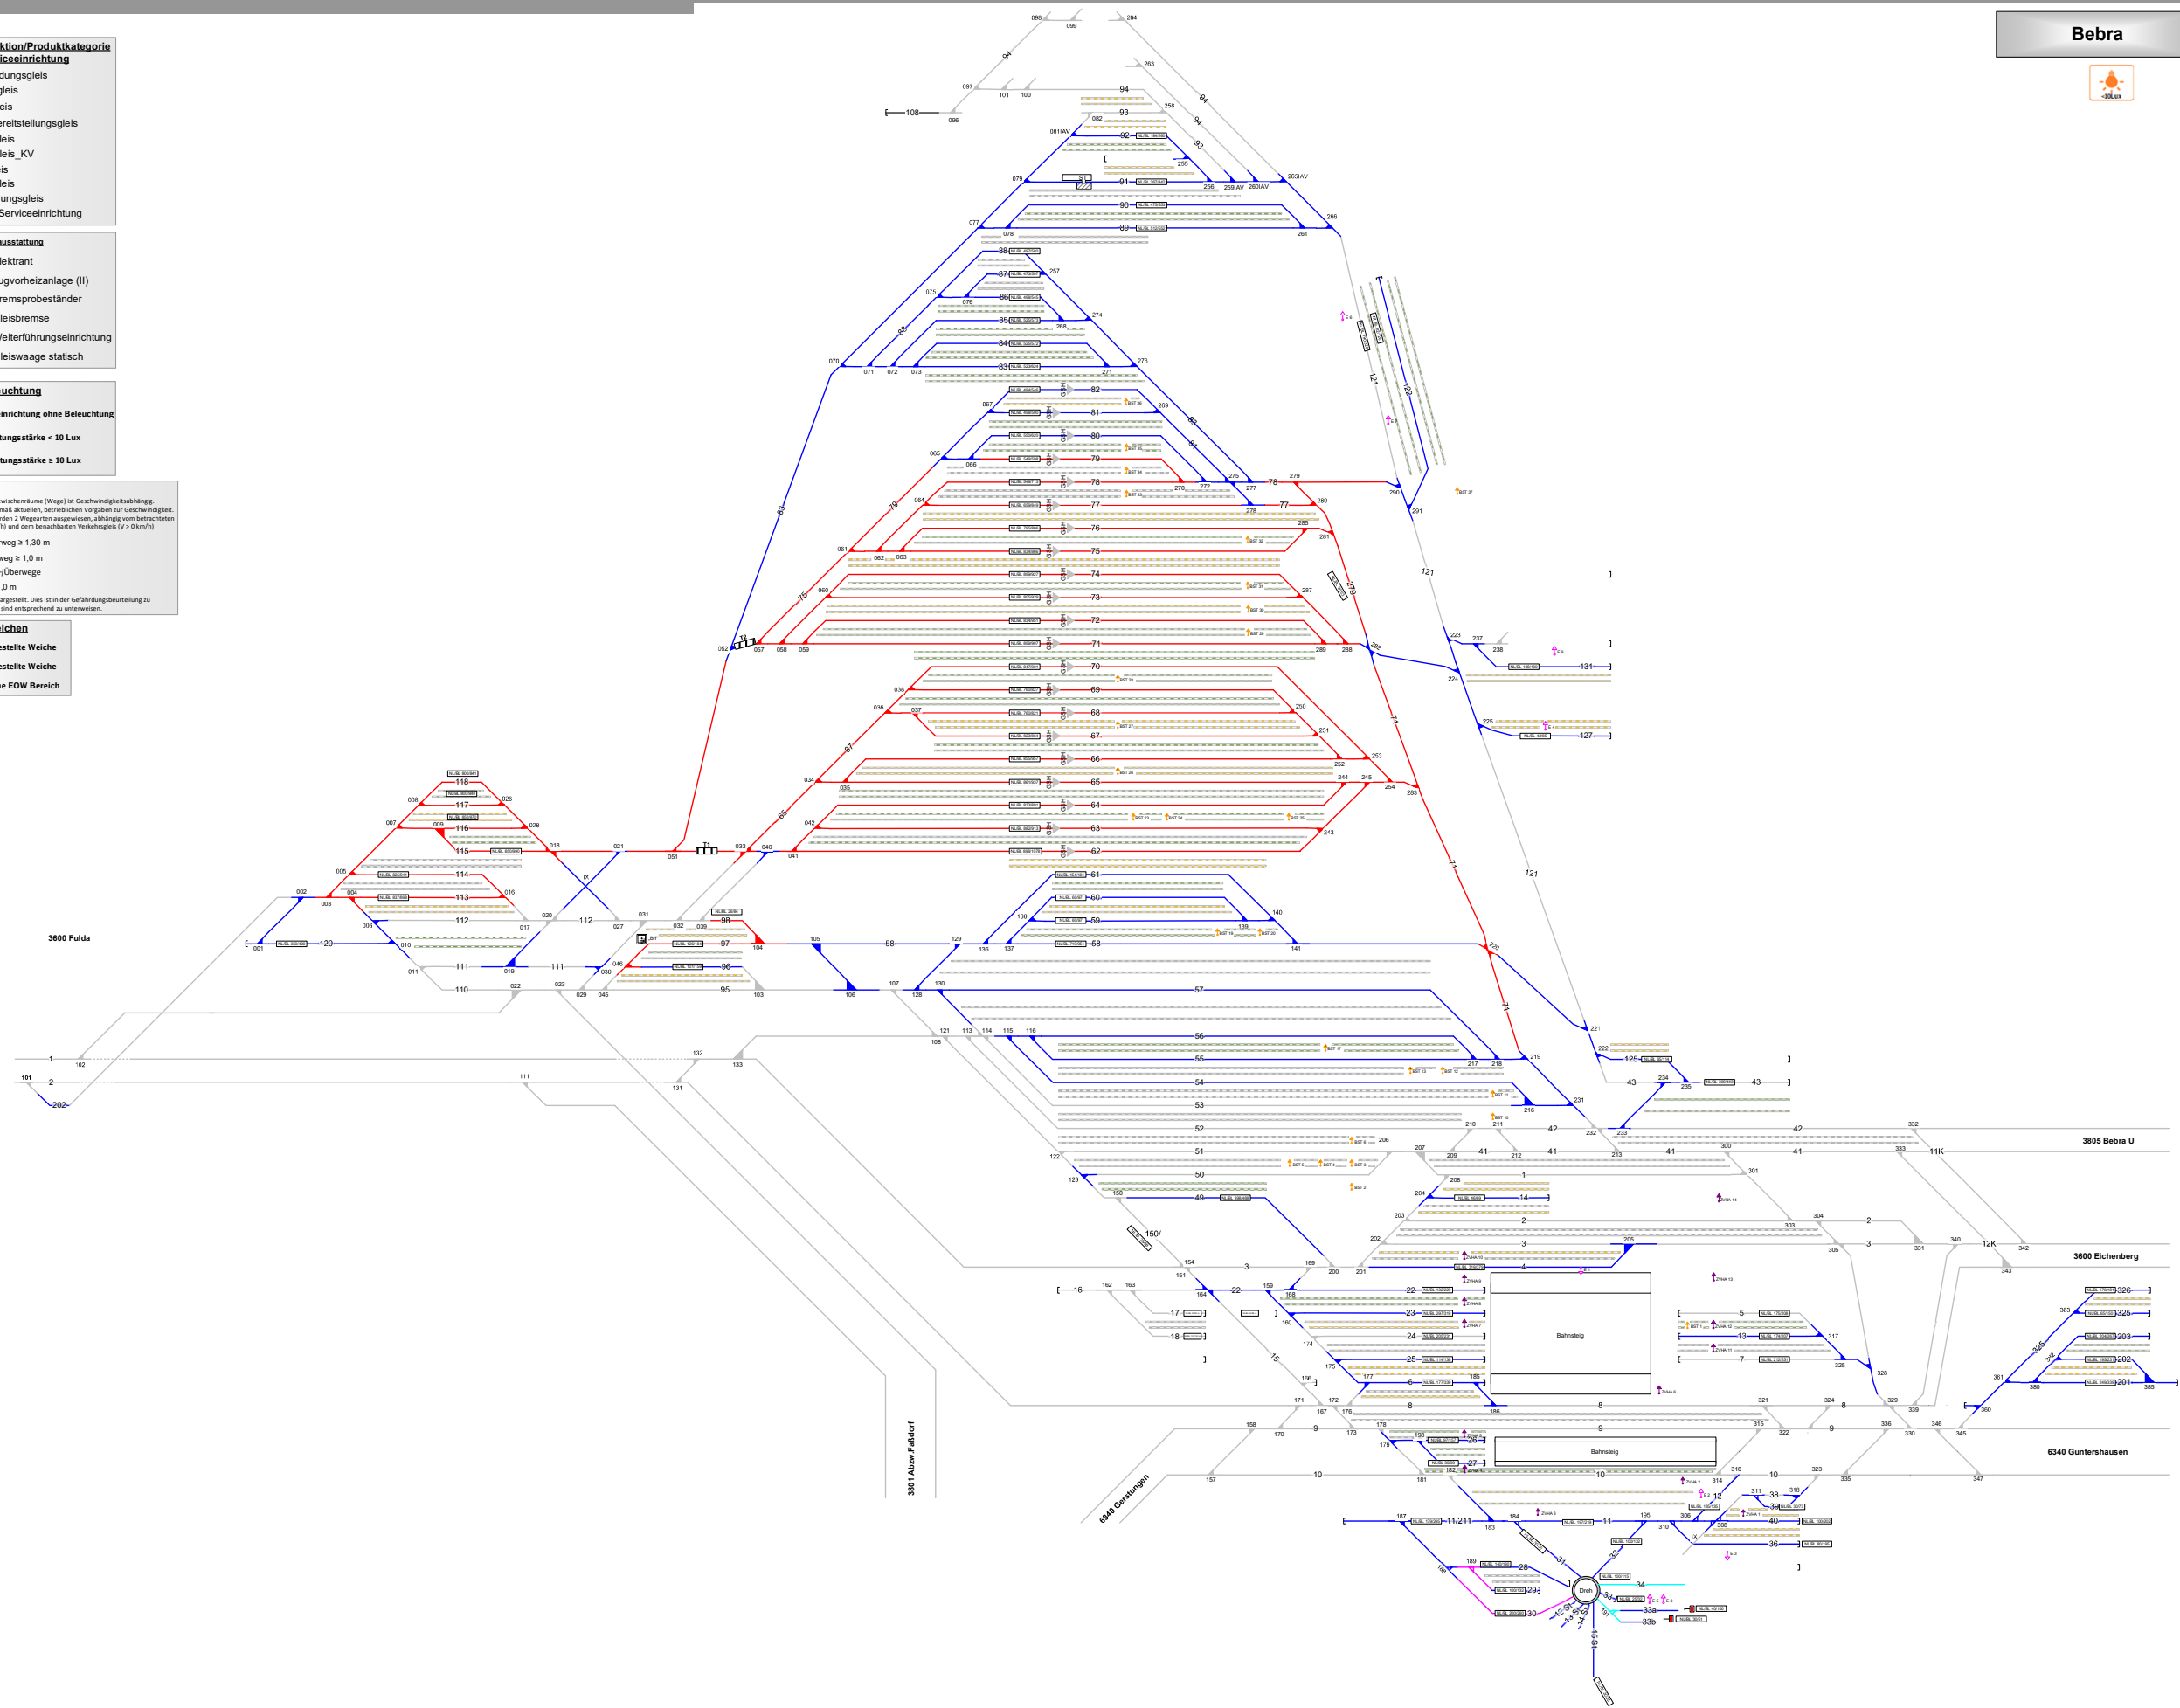


Bebra Umladebahnhof



Legende Funktion/Produktkategorie Serviceeinrichtung

5	Zugbildungsgleis
5	Dispogleis
5	Andigleis
5	Ab-/Bereitstellungsgleis
5	Ladegleis
5	Ladegleis_KV
5	Lokgleis
5	Tankgleis
5	Zuführungsgleis
5	keine Serviceeinrichtung

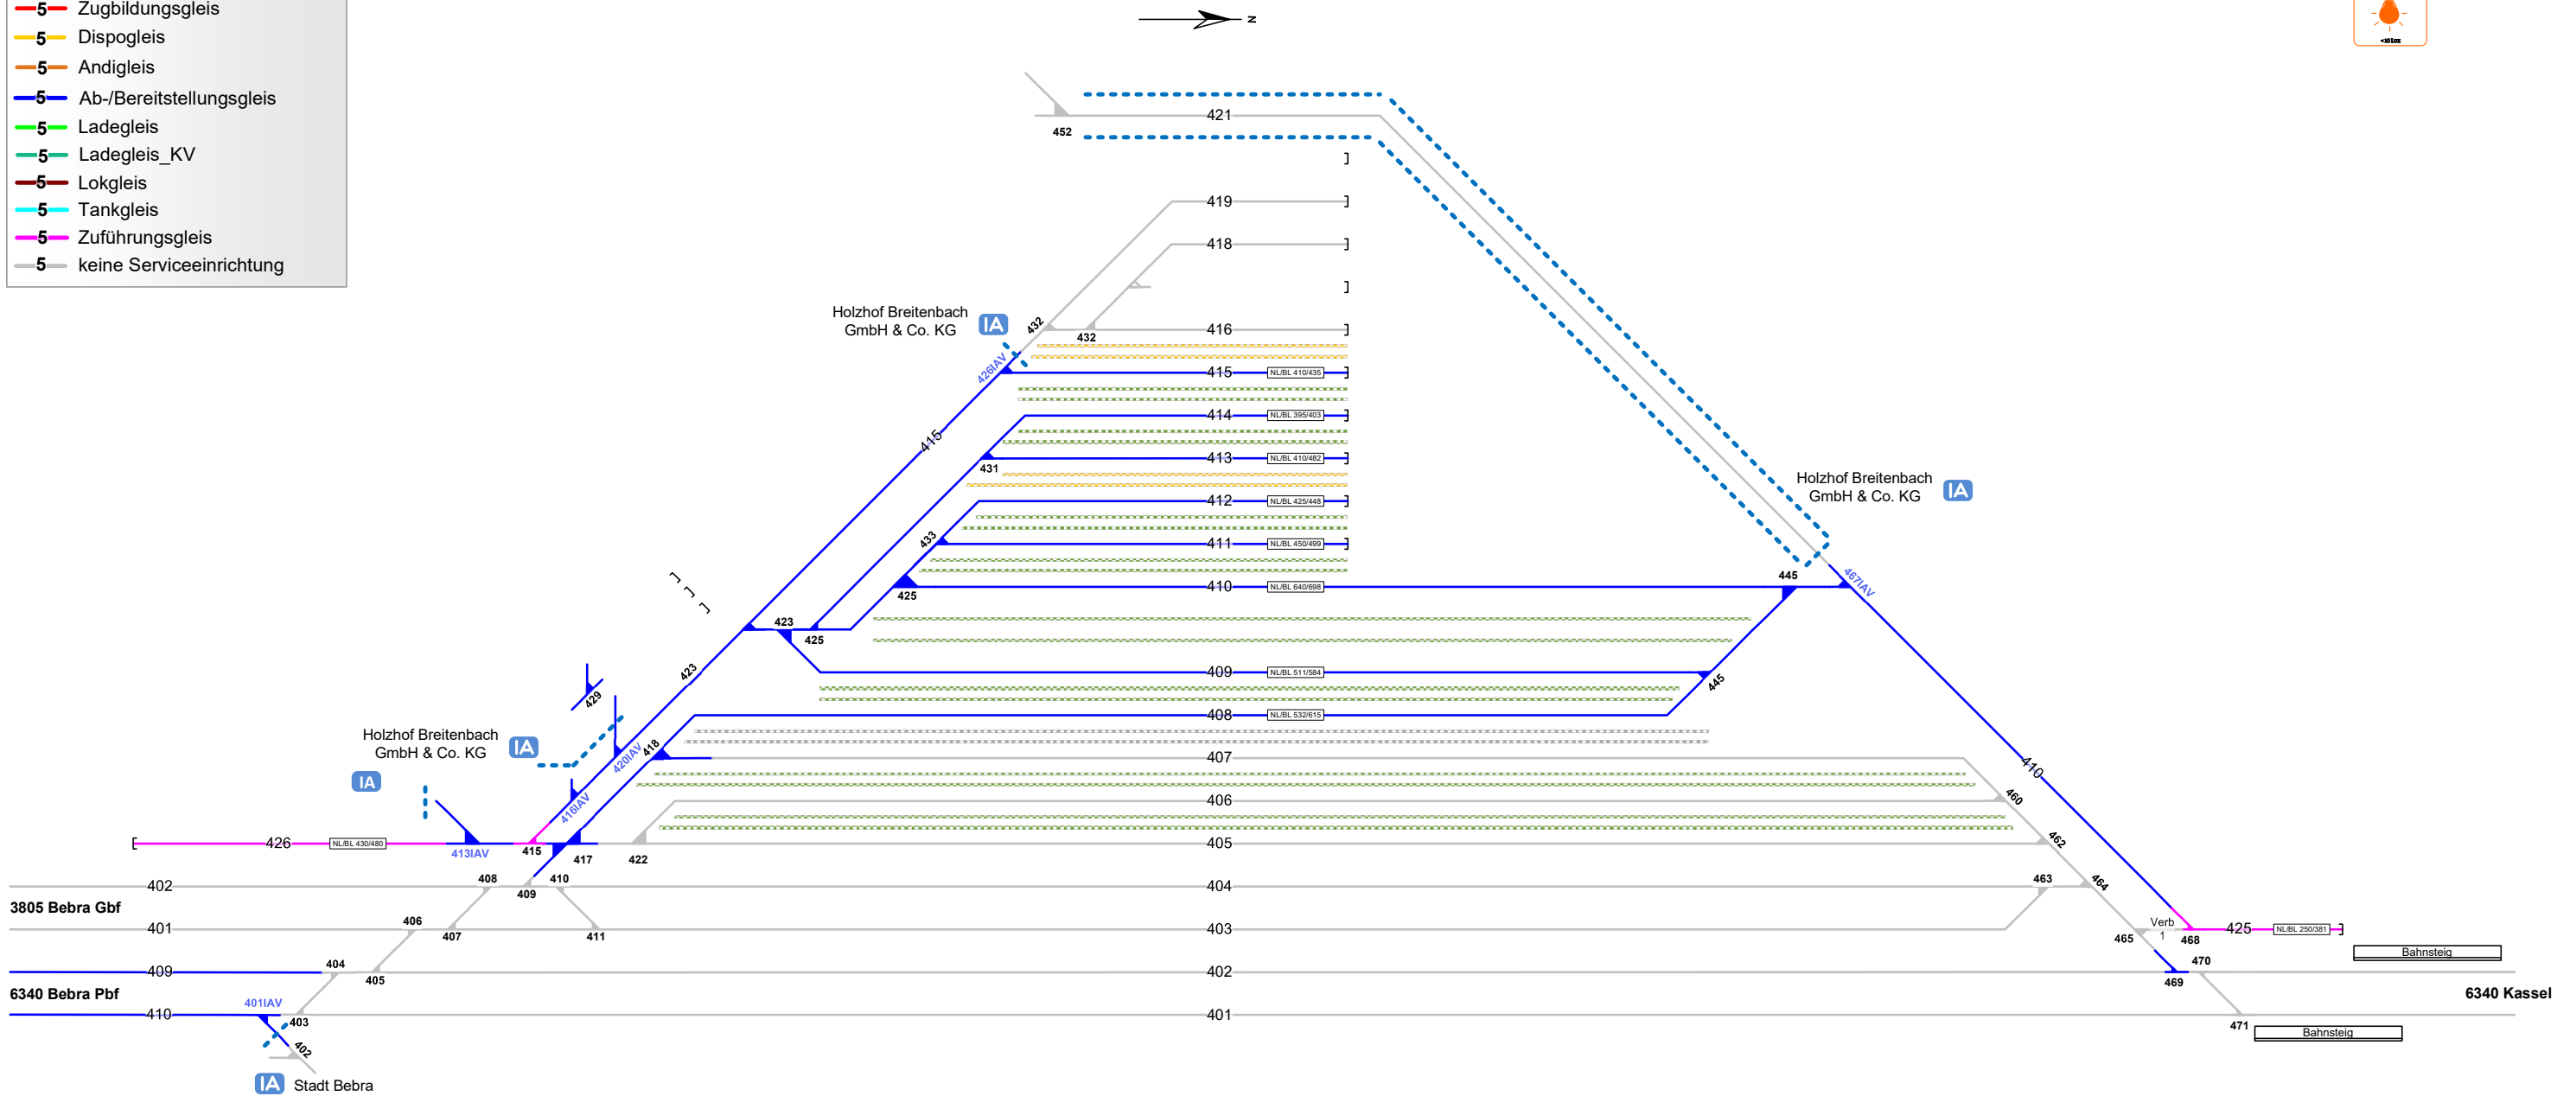

Legende Weichen

	- ortsgestellte Weiche
	- ferngestellte Weiche
	- Weiche EOW Bereich

Legende Beleuchtung

	- Serviceeinrichtung ohne Beleuchtung
	- Beleuchtungsstärke < 10 Lux
	- Beleuchtungsstärke ≥ 10 Lux

Legende Wege

Nutzungsart der Gleiszwischenräume (Wege) ist Geschwindigkeitsabhängig. Ausweisung erfolgt gemäß aktuellen, betrieblichen Vorgaben zur Geschwindigkeit. Pro Zwischenraum werden 2 Wegearten ausgewiesen, abhängig vom betrachteten Arbeitsgleis (V = 0 km/h) und dem benachbarten Verkehrsgleis (V > 0 km/h)

	- Rangierweg ≥ 1,30 m
	- Verkehrsweg ≥ 1,0 m
	- Zu-/Rand-/Überwege
	- Raum < 1,0 m

Einbauten sind nicht dargestellt. Dies ist in der Gefährdungsbeurteilung zu beachten. Mitarbeiter sind entsprechend zu unterweisen.