


Frankfurt Süd

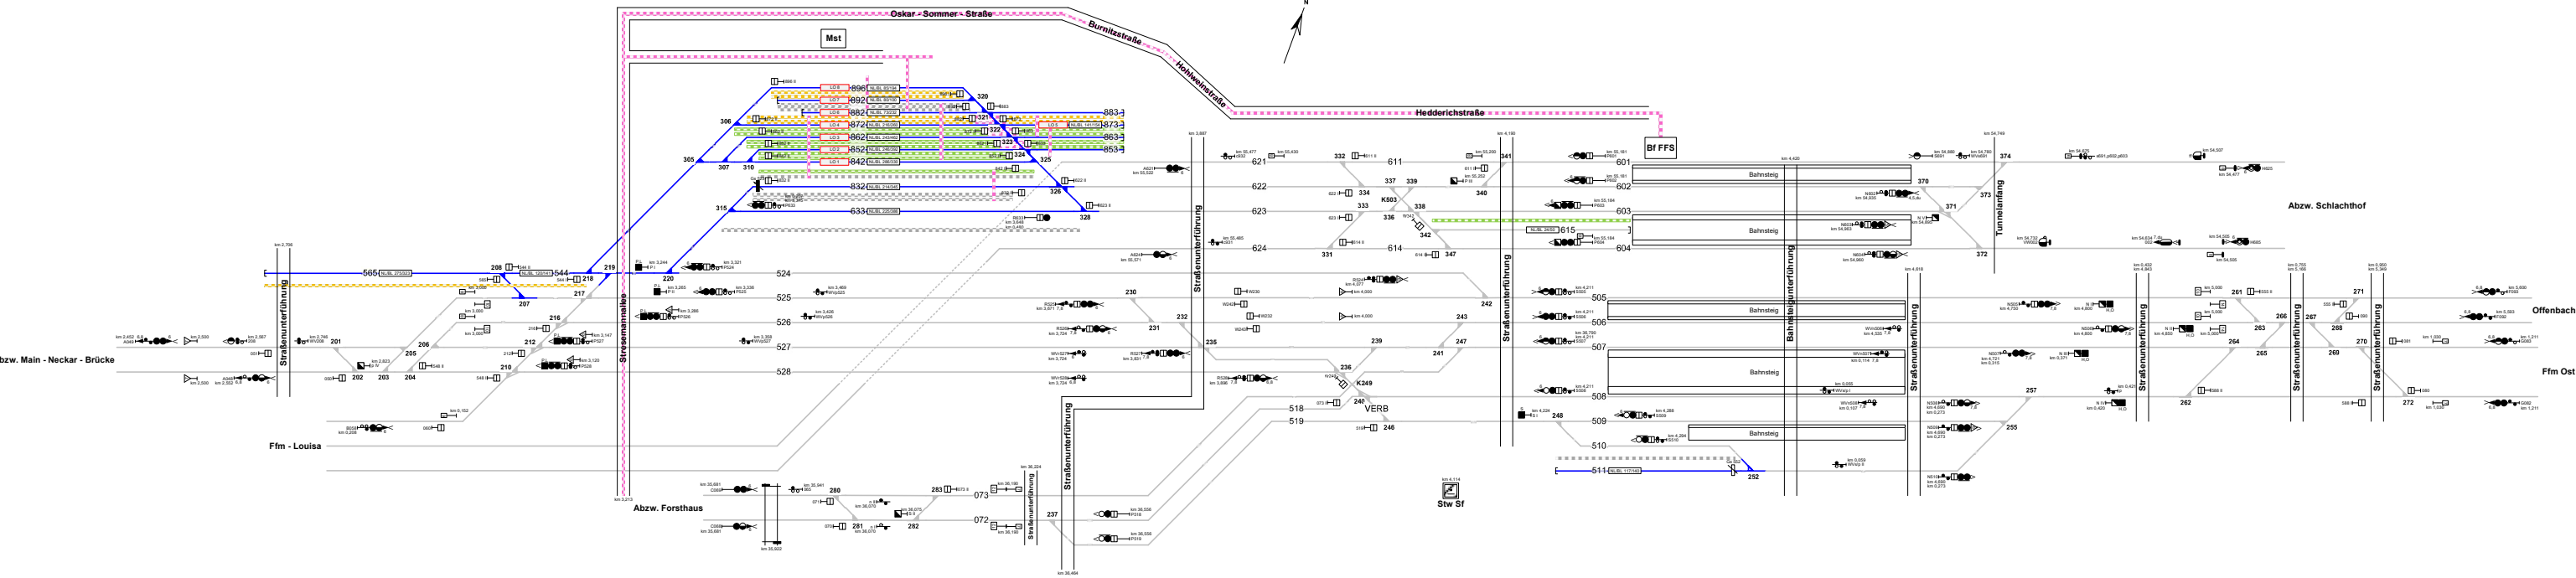

**Legende Funktion/Produktkategorie**

- 5 Zugbildungsgeis
- 5 Dispoigeis
- 5 Andligeis
- 5 Ab-/Bereitstellungsgeis
- 5 Ladegleis
- 5 Ladegleis\_KV
- 5 Lokgeis
- 5 Tankgeis
- 5 Zuführungsgeis
- 5 keine Serviceeinrichtung

**Legende Beleuchtung**

- Serviceeinrichtung ohne Beleuchtung
- Beleuchtungsstärke < 10 Lux
- Beleuchtungsstärke ≥ 10 Lux

**Legende Weichen**

- ortsgestellte Weiche
- ferngestellte Weiche
- Weiche EOW Bereich

**Legende Zusatzausstattung**

- Lokabstellplatz ohne Schutzvorrichtung

**Legende Wege**

Nutzungsart der Gleiszwischenräume (Wege) ist Geschwindigkeitsabhängig. Ausweisung erfolgt gemäß aktuellen, betrieblichen Vorgaben zur Geschwindigkeit. Pro Zwischenraum werden 2 Wegekategorien ausgewiesen, abhängig vom betrachteten Arbeitsgeis (V > 0 km/h) und dem benachbarten Verkehrsgeis (V > 0 km/h)

- Rangierweg ≥ 1,30 m
- Verkehrsweg ≥ 1,0 m
- Zu-/Rand-Überwege
- Raum < 1,0 m

Einbauten sind nicht dargestellt. Dies ist in der Gefährdungsbeurteilung zu beachten. Mitarbeiter sind entsprechend zu unterweisen.