


Frankfurt - Niederrad (FNI)

Bereichskennziffer 67

Bereichskennziffer 56 (3683)

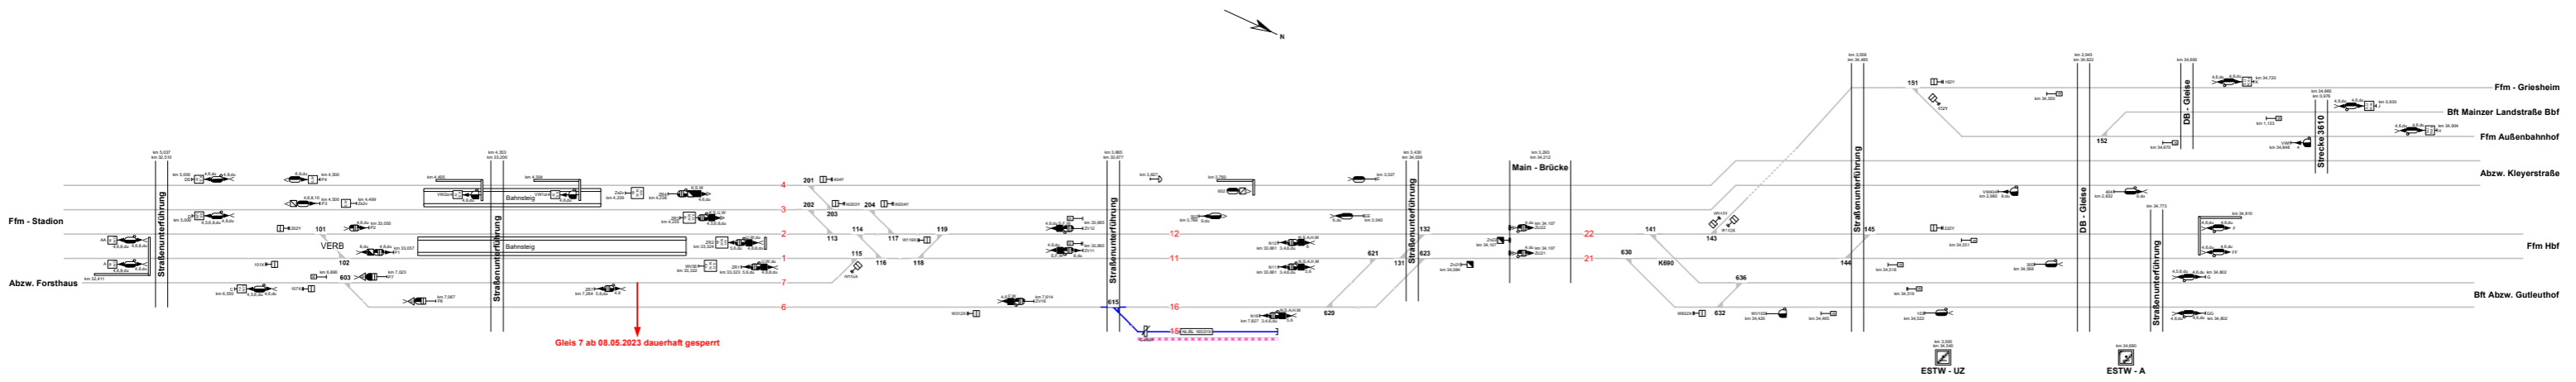

Legende Funktion/Produktkategorie Serviceeinrichtung		Legende Beleuchtung		Legende Wege	
	Zugbildungsgleis		Serviceeinrichtung ohne Beleuchtung		Rangierweg ≥ 1,30 m
	Dispogleis		Beleuchtungsstärke < 10 Lux		Verkehrsweg ≥ 1,0 m
	Andigleis		Beleuchtungsstärke ≥ 10 Lux		Zw./Rand/Überwege
	Ab-/Bereitstellungsgleis		ortsgestellte Weiche		Raum < 1,0 m
	Ladegleis		ferngestellte Weiche		Raum < 1,0 m
	Ladegleis_KV		Weiche EDW Bereich		
	Lokgleis				
	Tankgleis				
	Zuführungsgleis				
	keine Serviceeinrichtung				

Legende Wege
 Nutzungsart der Gleiswischenräume (Wege) ist Geschwindigkeitsabhängig. Ausweisung erfolgt gemäß aktuellen, betrieblichen Vorgaben zur Geschwindigkeit. Pro Zeichenraum werden 2 Wegekategorien ausgewiesen, abhängig vom betrachteten Arbeitsfeld (V = 0 km/h) und dem benachbarten Verkehrsleis (V > 0 km/h).
 Einbauten sind nicht dargestellt. Dies ist in der Gefährdungsbeurteilung zu beachten. Mitarbeiter sind entsprechend zu unterweisen.